MAPA DO CELÓW PROJEKTOWYCH

Województwo: **mazowieckie**
Powiat: **otwocki**
Jednostka ewidencyjna: **141705_3 Celestynów**
Obręb: **141703_2.0004 Glina**
Obiekt: **dz. ew. nr 79/4 (część)**
Ulica: **Wilcza.**
Skala **1 : 500**
Układ współrzędnych płaskich: **„PUWG 2000/21"**
Układ wysokościowy: **Kronsztadt „86"**
Mapa numeryczna
Mapa jest aktualna w oznaczonym zakresie na dzień 26.06.2019r.
GK.III.6640.1.2918.2019
W zakresie opracowania:
- kontury użytków gruntowych i klas gleboznawczych są zgodne z danymi ewidencji gruntów,
- nie sprawdzono obciążeń służebnościami gruntowymi.

UWAGA: Mapa przeznaczona jest do projektowania:
- obiektów liniowych;
- budynków – z zastrzeżeniem zachowania odległości większej niż 4 m od wniesionych na mapie granic działek.
- położenie punktów granicznych oznaczonych na mapie cyfrą inną niż „1" jest przybliżone i może ulec zmianie w wyniku odrębnych opracowań.

USŁUGI GEODEZYJNE
Bogusław Papis
05-430 Celestynów, ul. Otrokrólw Pokoju 26
tel. 789-70-44
REGON 011448427, NIP 532-100-07-10

GEODETA
mgr inż. Bogusław Papis

mgr inż. Jacek Koprowicz
upr. GUGiK Nr 5781

Potwierdza się, że niniejszy dokument został opracowany w wyniku prac geodezyjnych i kartograficznych, które na mocy art. 4 ust. 1 ustawy z dnia 17 maja 1989 r. Prawo geodezyjne i kartograficzne (Dz. U. z 2015 r. poz. 520 ze zmianami) stanowią państwowy zasób geodezyjny i kartograficzny

Nazwa prowadzącego państwowy zasób geodezyjny i kartograficzny	Stanisława Ciwocki
Identyfikator ewidencyjny materiału zasobu - operatu technicznego	P.1417.2019..3441
Data wpisania operatu technicznego do ewidencji materiałów zasobu	2019 -07- 30
Imię, nazwisko i podpis osoby reprezentującej organ	GEODETA Stanisława Ciwocki

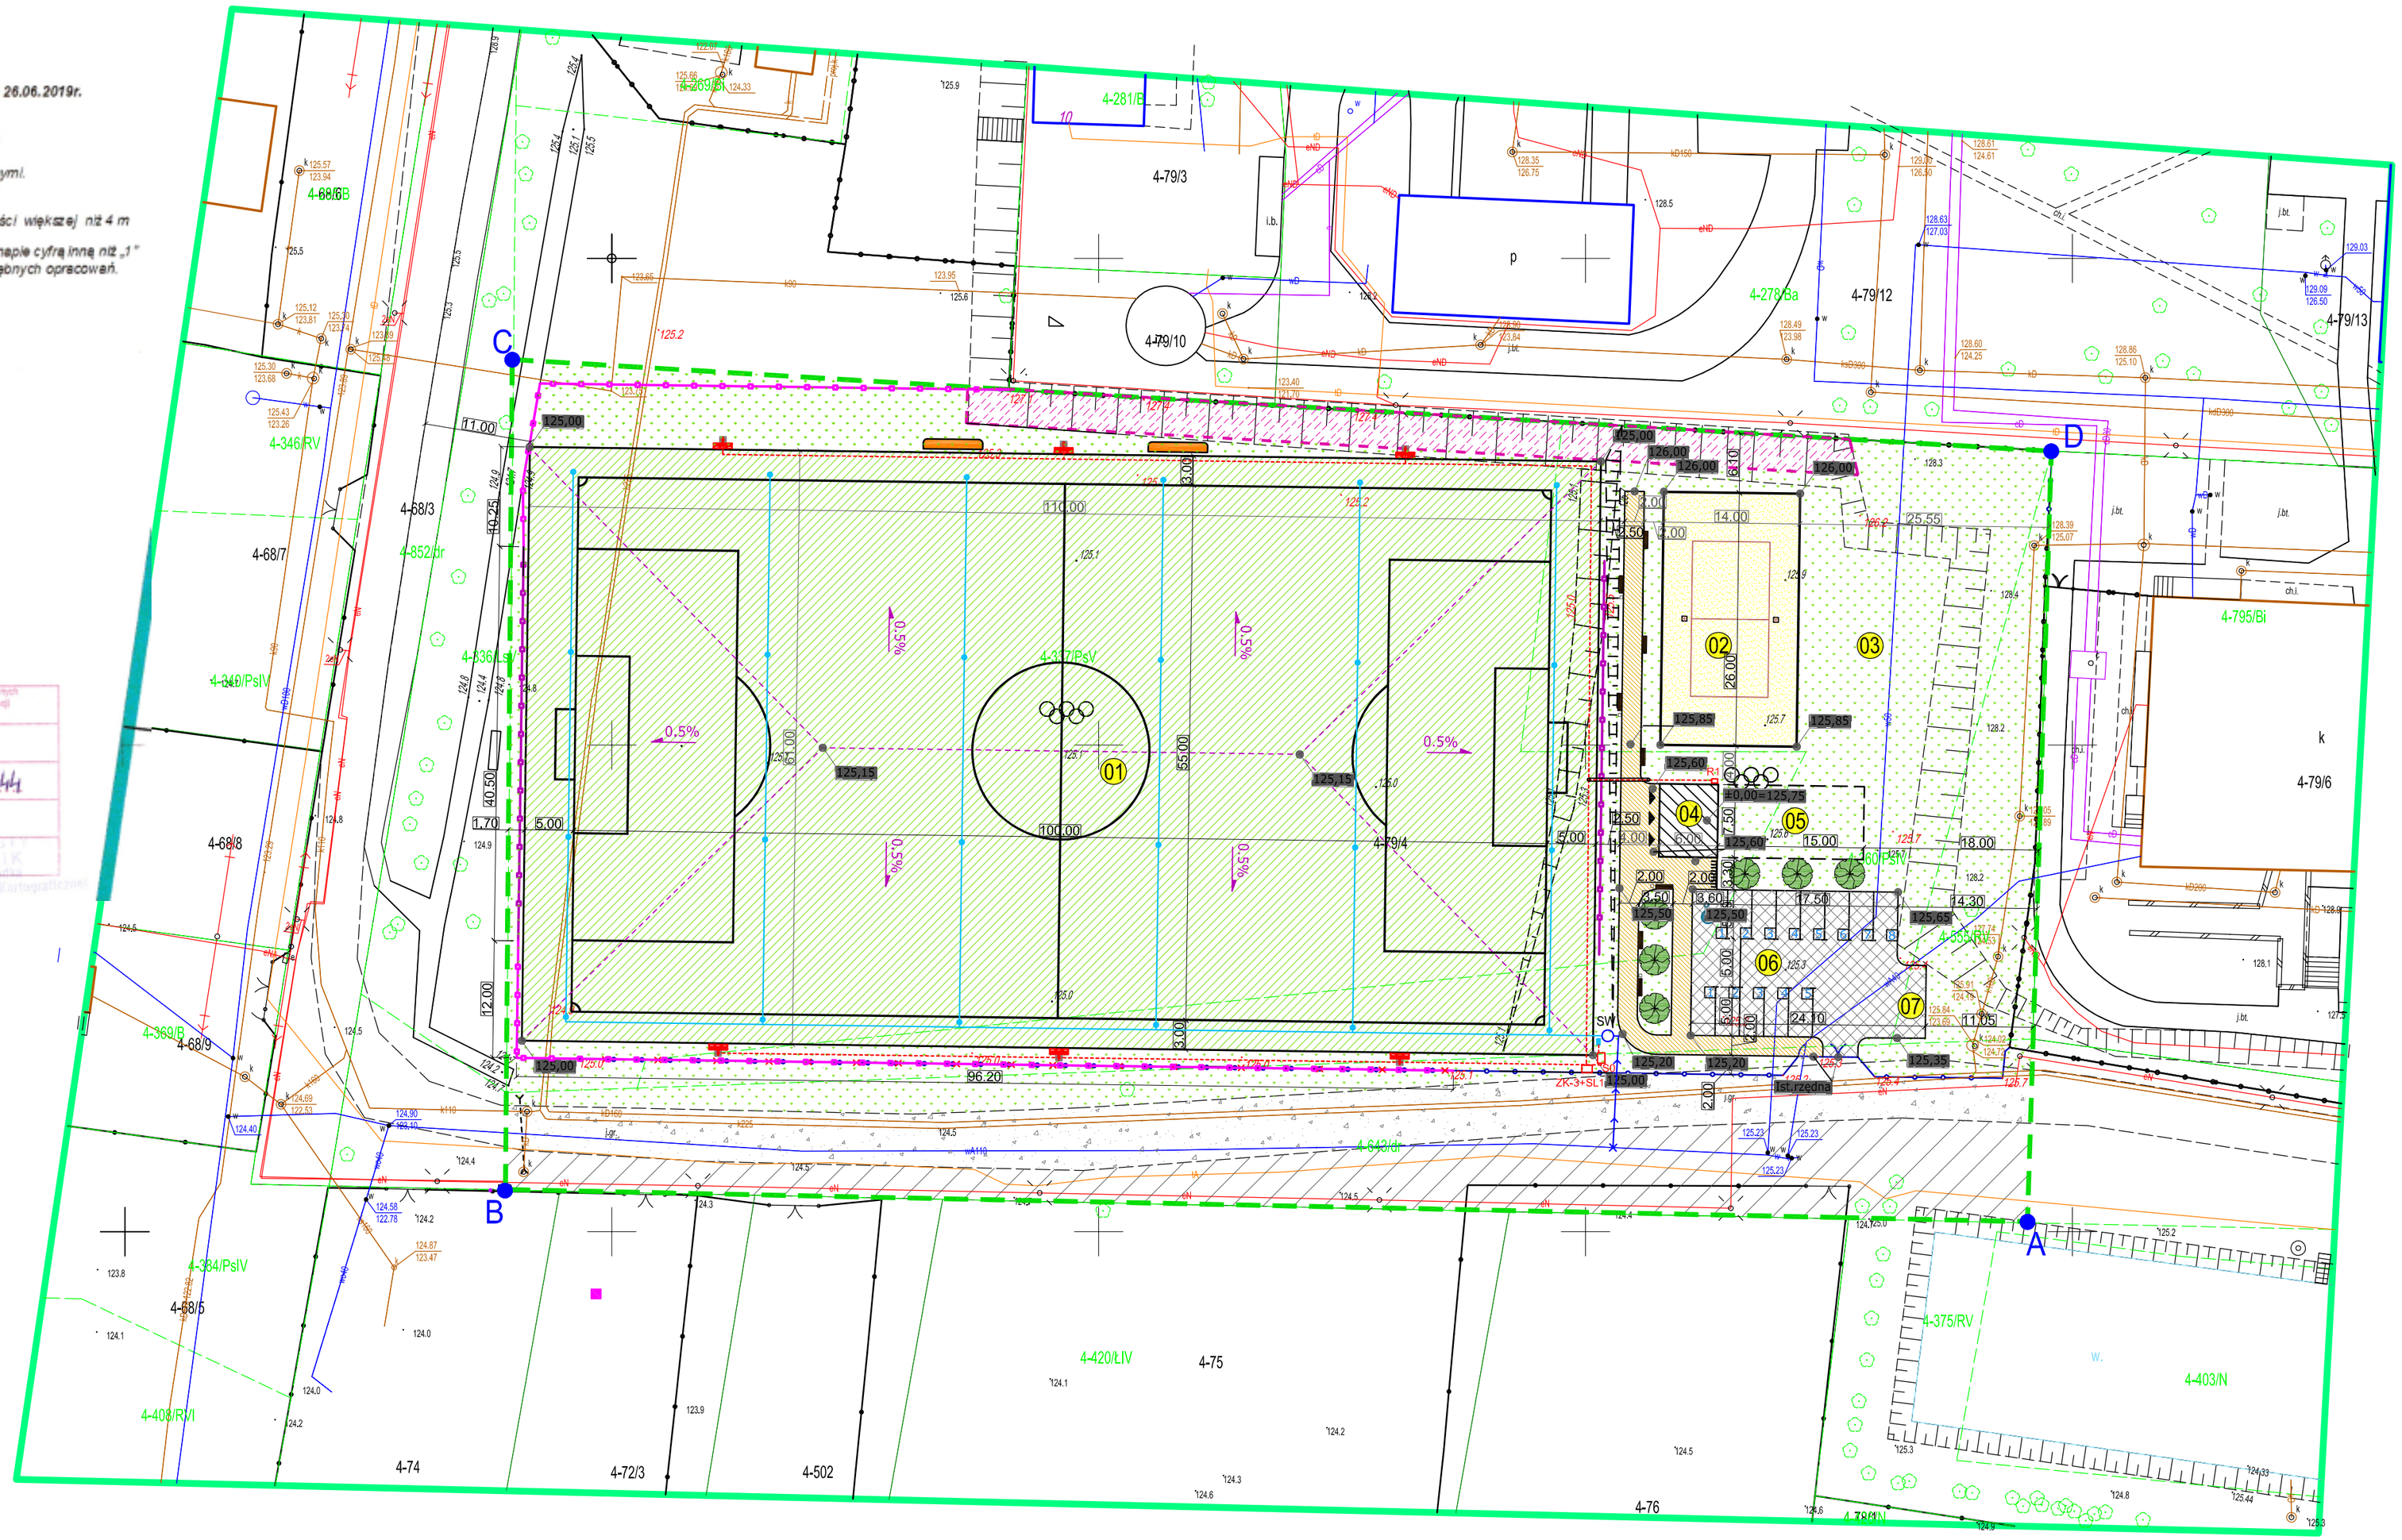

Punkty graniczne wyróżnione liczbą inna niż '1' nie spełniają wymagań rozporządzenia w sprawie EGiB lub obowiązujących standardów technicznych.

Nie wyklucza się istnienia w terenie innych nie wykazanych na niniejszej mapie, urządzeń podziemnych, które nie zostały zgłoszone do geodezyjnej inwentaryzacji powykonawczej.

ZAGOSPODAROWANIE TERENU
SKALA 1:500

Oznaczenia

- A-B..D-A — Teren inwestycji i jednocześnie teren oddziaływania inwestycji - część działki 79/4 obręb Glina gm. Celestynów
- 01 projekowana przebudowa boiska piłkarskiego o polu gry 55x100m
- 02 projekowana przebudowa boiska do piłki siatkowej płaż. o polu gry 8x16m
- 03 miejsce pod ewentualny przyszły plac zabaw
- 04 projektowane zaplecze kontenerowe
- 05 miejsce pod ewentualna rozbudowę zaplecza kontenerowego
- 06 projektowany parking dla aut osobowych
- 07 projektowane miejsce pod ustawinie toalet przenośnych typu Toi-Toi
- projektowane utwardzenia terenu - ciągi jezdne i parking
- projektowane utwardzenia terenu - ciągi piesze
- tereny zielone biologicznie czynne trawa naturalna wysiewana
- nawierzchnia boiska piłkarskiego - trawa naturalna z rolki
- nawierzchnia boiska siatkówki plażowej - piasek naturalny
- strefa skarpy do przeprofilowania i umocnienia geokratami z obsianiem trawą naturalną
- teren istniejący bezmian
- teren istniejącej drogi wewnetrznej bezmian
- projektowane skarpy terenowe o nachyleniu poniżej 1:1,5 - obsiane trawą
- 125,00 projektowane rzędne terenowe
- istniejące systemowe ogrodzenie terenu H=1,60m
- istniejące cząstkowe ogrodzenie przeznaczone do rozbiórki
- projektowane systemowe ogrodzenie terenu H=1,60m
- projektowane piłkochwyty systemowe H=6,00m
- projektowane zadaszone ławki dla rezerwowych dla trzynasu osób
- ławka parkowa i kosz na śmieci
- stojak na rowery
- projektowane przyłącze wody
- SW projektowana studnia wodomierzowa
- projektowana instalacja systemu nawadniania
- projektowane zraszacze wynurzalne
- projektowana szafa sterownicza systemu nawadzniania
- projektowana instalacja energii elektycznej
- R1 rozdzielnica kontenerów
- S0 szafka oświetleniowa
- ZK-3+SL1 złącze kablowe z układem pomiarowym wg. odrębnego opracowania i postępowania administracyjnego

PROJEKT BUDOWLANY I WYKONAWCZY

Inwestycja	**PRZEBUDOWA BOISKA PIŁKARSKIEGO W RAMACH ZADANIA "MODERNIZACJA INFRASTRUKTURY SPORTOWEJ W GMINIE CELESTYNÓW "**		
Lokalizacja	Działka nr ewid. 79/4 obręb 0004 Glina gmina Celestynów		
Temat rys.	ZAGOSPODAROWANIE TERENU	Skala 1:500	
		Nr rys. A-1	
Inwestor	***Gmina Celestynów*** ul. Regucka 3, 05-430 Celestynów		
Projekt	**PRB CONSULTING** JAROSŁAW BĄCHOREK — ul. Sandomierska 26A, 27-400 Ostrowiec Świętokrzyski, tel. 0601 695 077, fax 41 242 18 02		
Architektura		nr upr.	podpis
Opracował:	mgr inż. Maciej Glibowski	———	
Projektował:	mgr inż. arch. Zbigniew Doktór	227/KL/72	
Sprawdził:	mgr inż. arch. Janusz Socha	5/PKOKK/2012	
Instalacje sanitarne			
Projektował:	mgr inż. Monika Polek	PDK/0131/POOS/09	
Sprawdził:	mgr inż. Waldemar Polek	PDK/0021/POOS/08	
Instalacje eletryczne			
Projektował:	mgr inż. Marek Kolatorowicz	SWK/0171/POOE/11	
Sprawdził:	inż. Zdzisław Wiącek	KL-14/99	