



Skala 1:500

PRZEKRÓJ KONSTRUKCYJNY PŁYTY BOISK
SKALA 1:25

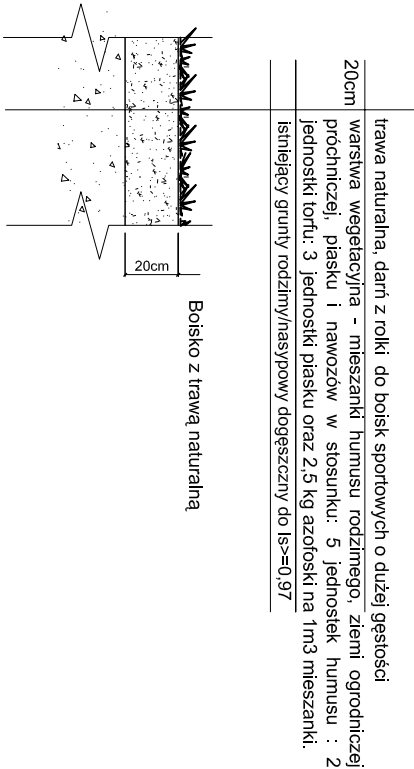

OZNACZENIA:

- 1** płyta boiska sportowego do piłki nożnej o polu gry 55x100m
- piłkochwył hybrydowy wysokości $h=6,0m$
- nawierzchnia boiska - trawa naturalna układana z rolki
- trzytnasto osobowa zadaszona ławka dla piłkarzy rezerwowych

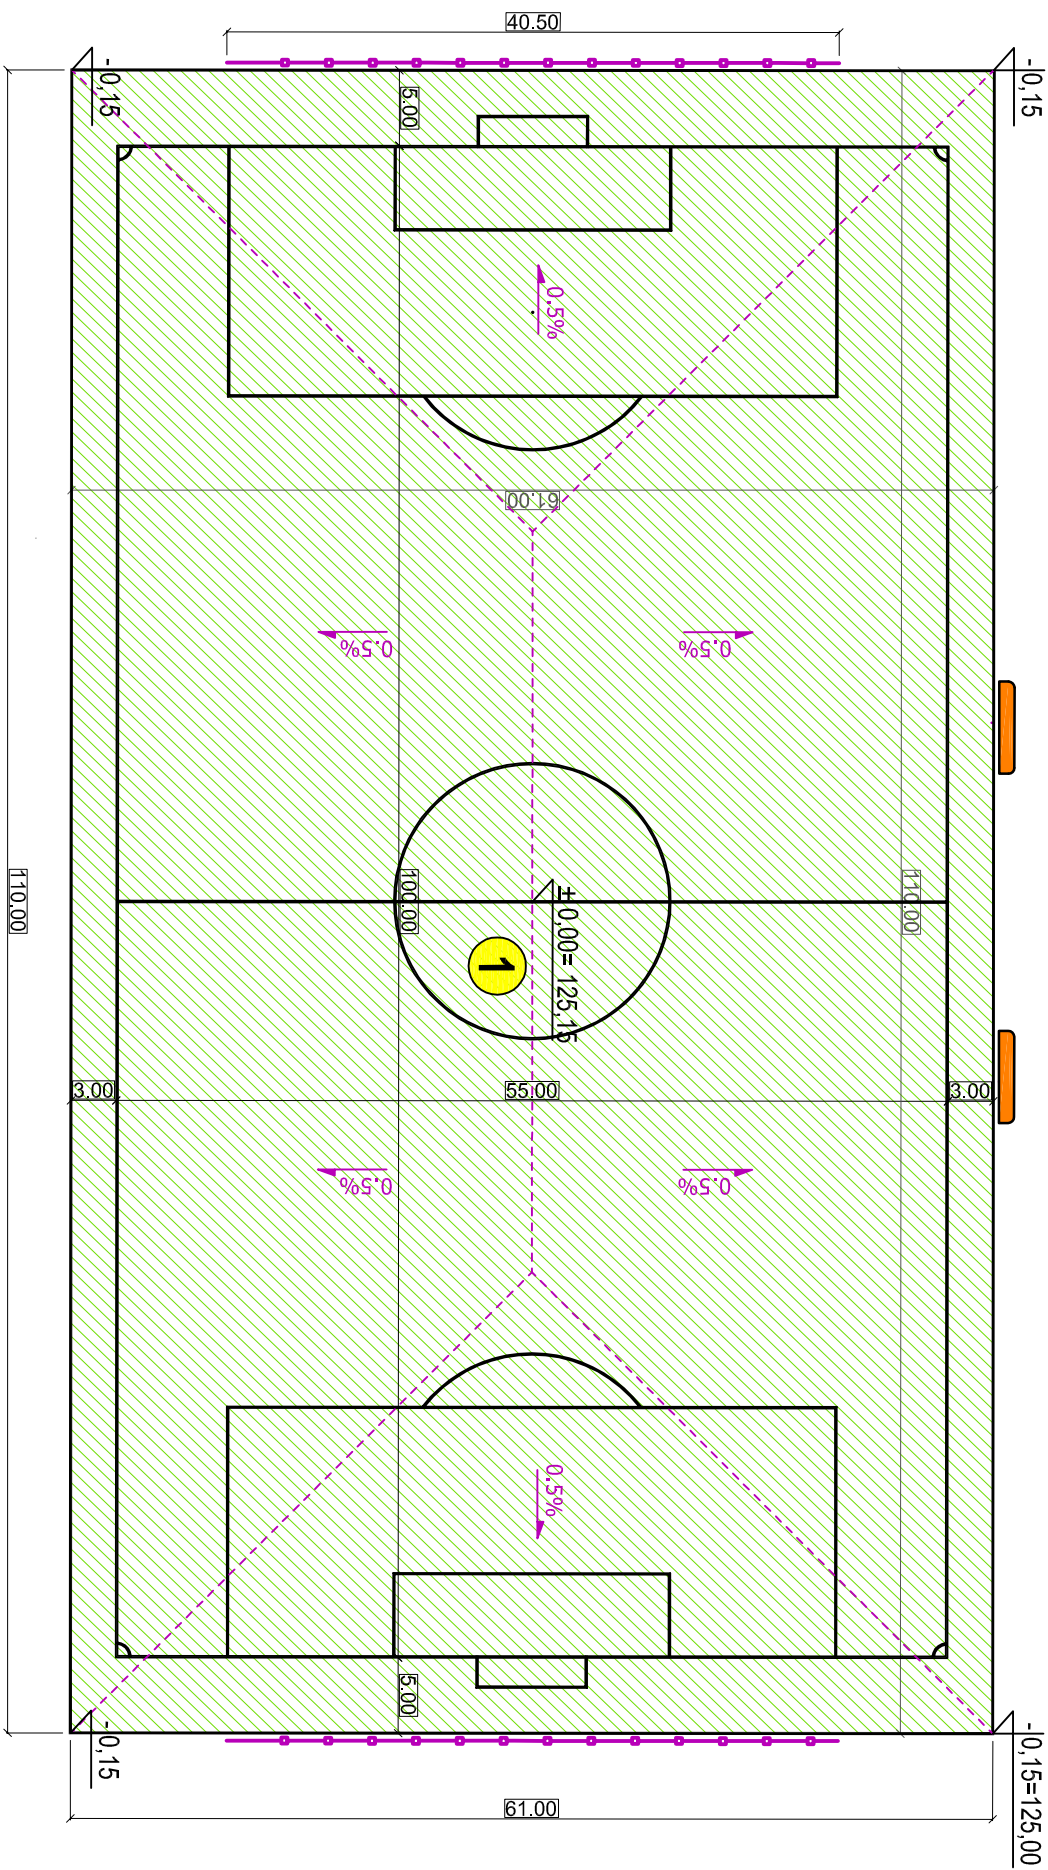

	PROJEKT BUDOWLANY I WYKONAWCZY					
Inwestycja	PRZEBUDOWA BOISKA PIŁKARSKIEGO W RAMACH ZADANIA "MODERNIZACJA INFRASTRUKTURY SPORTOWEJ W GMINIE CELESTYNÓW "					
Lokalizacja	Dzielnica nr ewid. 79/4 obręb 0004 Głina gmina Celestynów					
Temat rys.	BOJSKO DO PIŁKI NOŻNEJ					Skala 1 : 500
Investor	 Gmina Celestynów ul. Reputka 3 05-430 Celestynów					Nr rys. A-2
Projekt	 PRB CONSULTING JAROSŁAW BAJOCHOREK ul. Sandomierska 26A 27-400 Gorzowie Świątobrzyński tel. 0661 695 077, fax 41 242 18 02					
Architektura					nr upr. _____	podpis _____
Opracował:	mgr inż. Maciej Glihowski					_____
Projektował:	mgr inż. arch. Zbigniew Doktor					227/KL72
Sprawił:	mgr inż. arch. Janusz Socha					5/PKOKK/2012