
BOISKO DO PIŁKI SIATKOWEJ PLAŻOWEJ
Skala 1:100

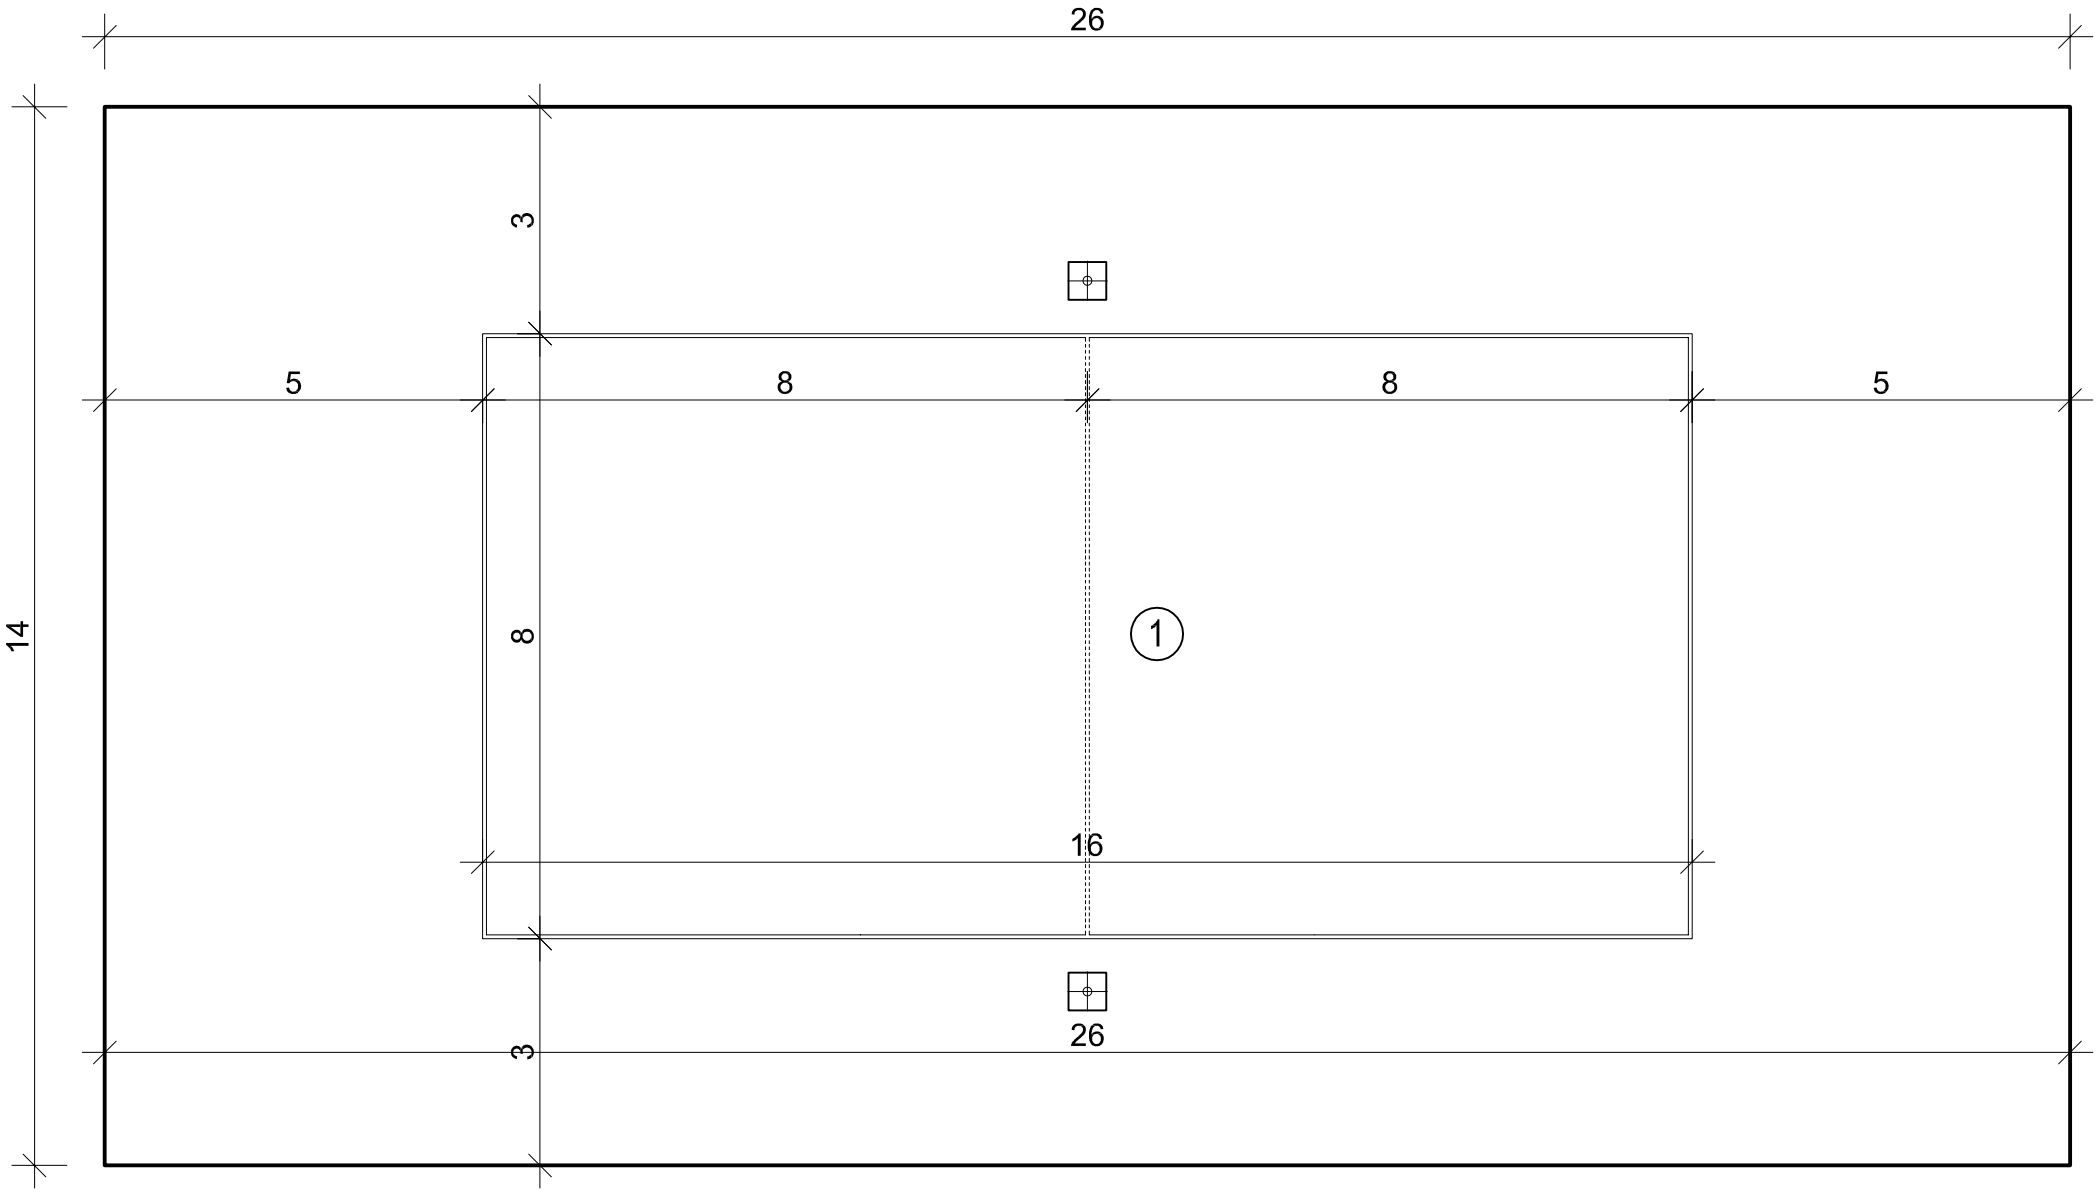


Oznaczenia:


(1) boisko do piłki siatkowej plażowej 8,0x16,0m
piach naturalny płukany

PRZEKRÓJ KONSTRUKCYJNY BOISKA
SKALA1:---

OBRZEŻE BEZPIECZNE BIAŁE 6x25cm

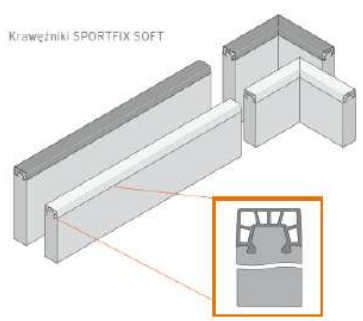

obrzeże bezpieczne 6x25cm

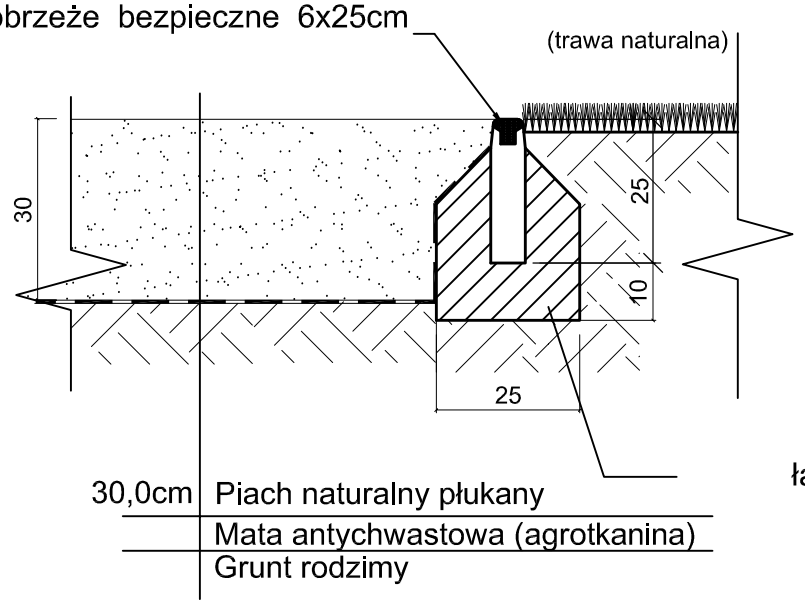

PROJEKT BUDOWLANY I WYKONAWCZY			
Inwestycja	**PRZEBUDOWA BOISKA PIŁKARSKIEGO W RAMACH ZADANIA "MODERNIZACJA INFRASTRUKTURY SPORTOWEJ W GMINIE CELESTYNÓW"**		
Lokalizacja	Działka nr ewid. 79/4 obręb 0004 Glina gmina Celestynów		
Temat rys.	BOISKO DO PIŁKI SIATKOWEJ PLAŻOWEJ	Skala 1:100	
		Nr rys. A-3	
Inwestor	***Gmina Celestynów*** ul. Regucka 3 05-430 Celestynów		
Projekt	**PRB CONSULTING** JAROSŁAW BĄCHOREK ul. Sandomierska 26A 27-400 Ostrowiec Świętokrzyski tel. 0601 695 077, fax 41 242 18 02		
Architektura		nr upr.	podpis
Opracował:	mgr inż. Maciej Glibowski	———	
Projektował:	mgr inż. arch. Zbigniew Doktór	227/KL/72	
Sprawdził:	mgr inż. arch. Janusz Socha	5/PKOKK/2012	