



UTWARDZENIE CIĄG JEZDNY I PARKING

UTWARDZEANIA TERENU


Skala 1:50

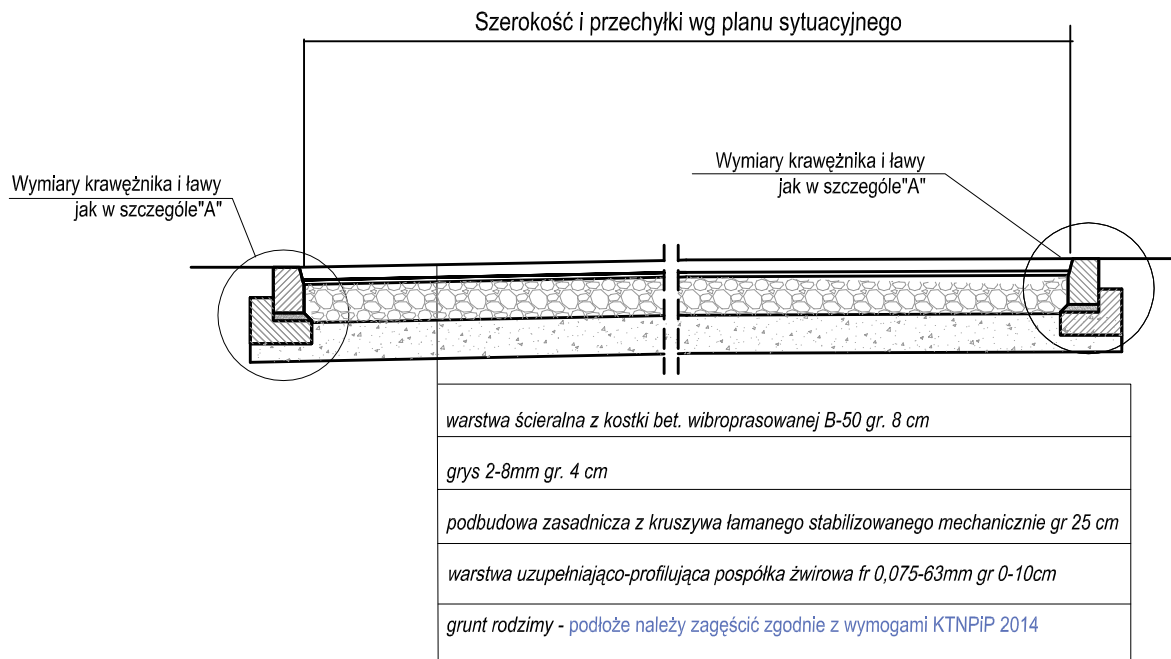

Szczegół "A" 1:20

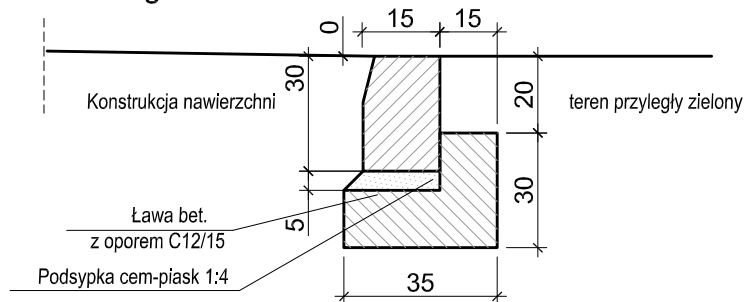

UTWARDZENIE CIĄG PIESZY

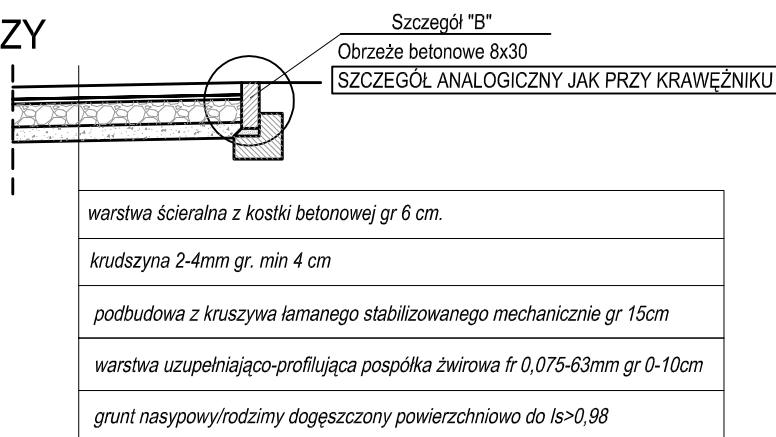

PROJEKT BUDOWLANY I WYKONAWCZY

Inwestycja	PRZEBUDOWA BOISKA PIŁKARSKIEGO W RAMACH ZADANIA "MODERNIZACJA INFRASTRUKTURY SPORTOWEJ W GMINIE CELESTYNÓW"		
Lokalizacja	Działka nr ewid. 79/4 obręb 0004 Głina gmina Celestynów		
Temat rys.	UTWARDZENIA TERENU	Skala 1:500	
		Nr rys. A-5	
Inwestor	 Gmina Celestynów ul. Regucka 3 05-430 Celestynów		
Projekt	PRB CONSULTING JAROSŁAW BACHÓREK ul. Sandomierska 26A 27-400 Ostrowiec Świętokrzyski tel. 0601 695 077, fax 41 242 18 02		
Architektura		nr upr.	podpis
Opracował:	mgr inż. Maciej Glibowski		
Projektował:	mgr inż. arch. Zbigniew Doktor	227/KL/72	
Sprawdził:	mgr inż. arch. Janusz Socha	5/PKOKK/2012	