


ZAPLECZE KONTENEROWE - ELEWACJE

Skala 1:50

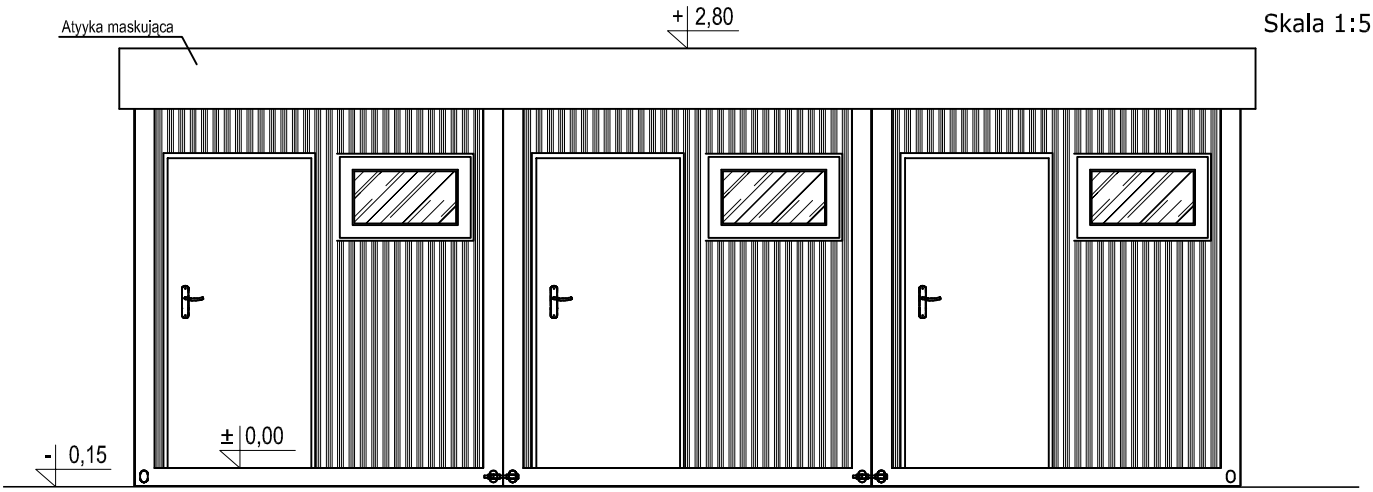

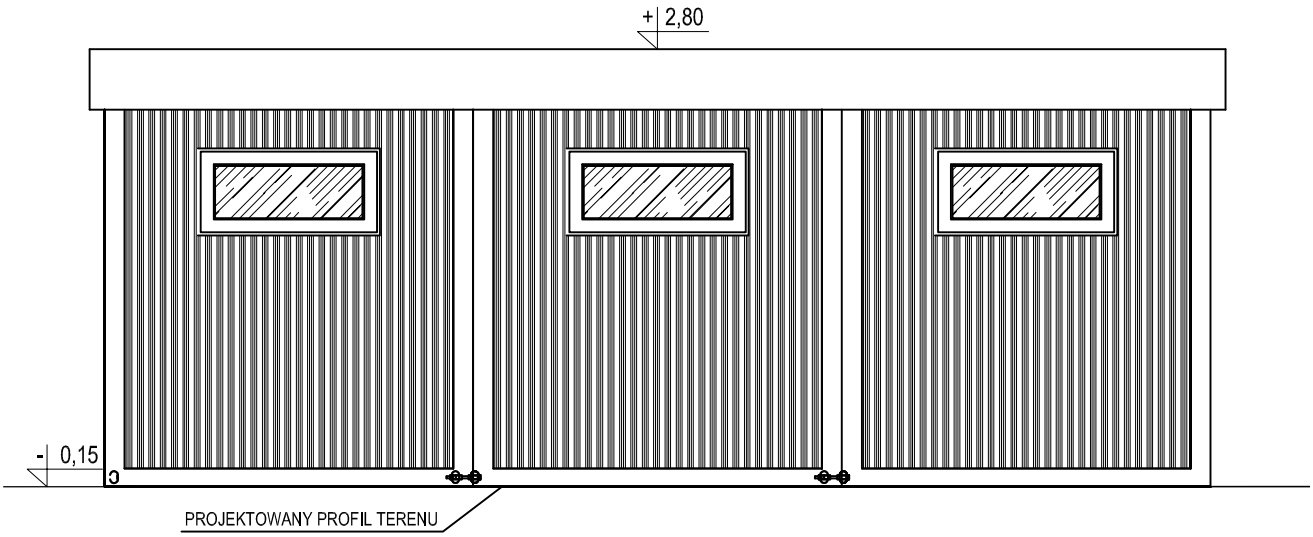

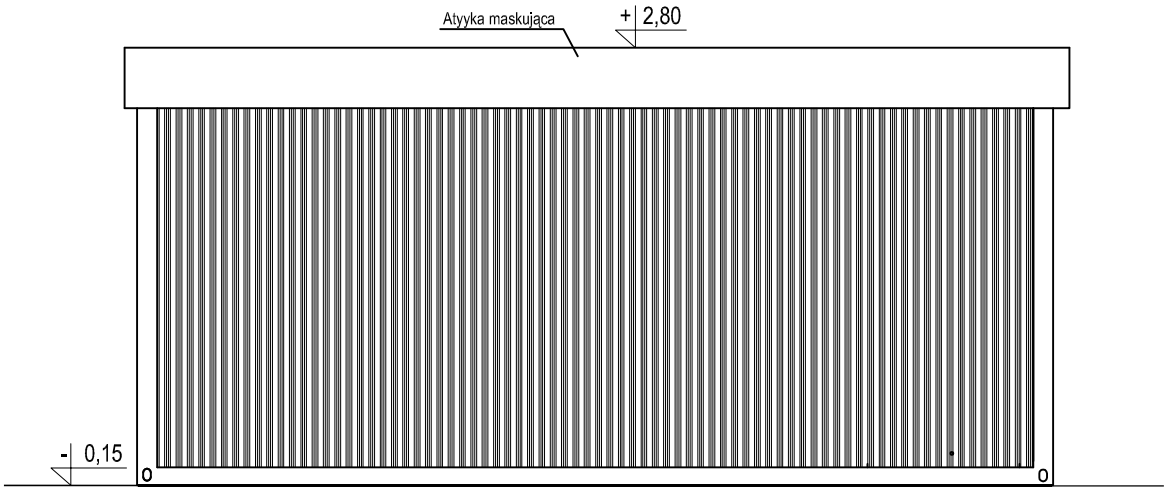

PROJEKT BUDOWLANY I WYKONAWCZY			
Inwestycja	**PRZEBUDOWA BOISKA PIŁKARSKIEGO W RAMACH ZADANIA "MODERNIZACJA INFRASTRUKTURY SPORTOWEJ W GMINIE CELESTYNÓW "**		
Lokalizacja	Działka nr ewid. 79/4 obręb 0004 Glina gmina Celestynów		
Temat rys.	ZAPLACZE KONTENEROWE - ELEWACJE	Skala 1:50	
		Nr rys. A-8	
Inwestor	***Gmina Celestynów*** ul. Regucka 3 05-430 Celestynów		
Projekt	**PRB CONSULTING** JAROSŁAW BĄCHOREK ul. Sandomierska 26A 27-400 Ostrowiec Świętokrzyski tel. 0601 695 077, fax 41 242 18 02		
Architektura		nr upr.	podpis
Opracował:	mgr inż. Maciej Glibowski		
Projektował:	mgr inż. arch. Zbigniew Doktór	227/KL/72	
Sprawdził:	mgr inż. arch. Janusz Socha	5/PKOKK/2012	