

ZAPLECZE KONTENEROWE - WYTYCZNE POSADOWIENIA
SKALA 1:100

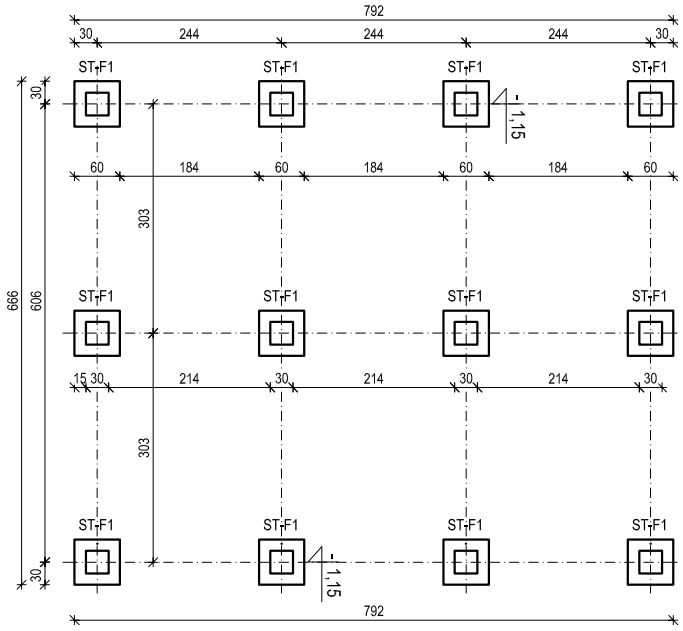

STOPA FUND ST-F1
skala 1:25

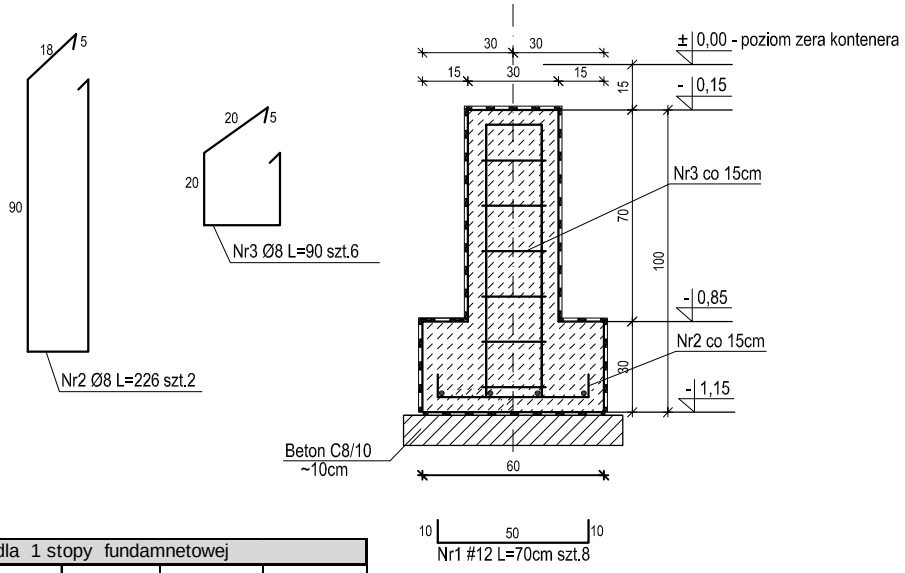

Zestawienie stali dla 1 stopy fundamnetowej						
Element	Nr	Średnica [mm]	Ilość szt.	Długość [cm]	A-0 ϕ8 St0S-b [m]	A–III N #12 BSt500 [m]
Stopa fundamentowa ST-F1	1	12	8	70	-	5,60
	2	8	2	226	4,52	-
	3	8	6	90	5,4	-
	Razem [mb]				9,92	5,60
	Masa 1mb [kg]				0,394	0,888
	Ciężar razem wg średnicy [kg]				3,91	4,97
	Ogółem wg gatunku stali [kg]				3,91	4,97

UWAGI:

1. Wszelkie przewarstwienia nasypów oraz gruntow plastycznych lub humusu usunąć i zastąpić chudym betonem
2. W fundamentach przewidzieć uziemnienie wg.projektu elektrycznego
3. Stopy fundamentowe zabezpieczyć 2xdyspersyjno hydroizolacyjna masa asfaltowo – kauczukowa
4. Otulina min 5cm do lica pręta głównego

Beton C 20/25 fcd=13,3MPa fck=20MPa
Stal A-0 "Ø" St0S-b fyd=190MPa fyk=220MPa
Stal A-IIIN "#" BSt500 fyd=420MPa fyk=500MPa

PROJEKT BUDOWLANY I WYKONAWCZY			
Inwestycja	**PRZEBUDOWA BOISKA PIŁKARSKIEGO W RAMACH ZADANIA "MODERNIZACJA INFRASTRUKTURY SPORTOWEJ W GMINIE CELESTYNÓW"**		
Lokalizacja	Działka nr ewid. 79/4 obręb 0004 Glina gmina Celestynów		
Temat rys.	ZAPLACZE KONTENEROWE - WYTYCZNE POSADOWIENIA	Skala 1:100	
		Nr rys. A-9	
Inwestor	**Gmina Celestynów** ul. Regucka 3 05-430 Celestynów		
Projekt	**PRB CONSULTING** JAROSŁAW BĄCHOREK ul. Sandomierska 26A 27-400 Ostrowiec Świętokrzyski tel. 0601 695 077, fax 41 242 18 02		
Architektura		nr upr.	podpis
Opracował:	mgr inż. Maciej Glibowski	———	
Projektował:	mgr inż. arch. Zbigniew Doktór	227/KL/72	
Sprawdził:	mgr inż. arch. Janusz Socha	5/PKOKK/2012	