
SCHEMAT SYSTEMU NAWADNIANIA

SKALA 1:500

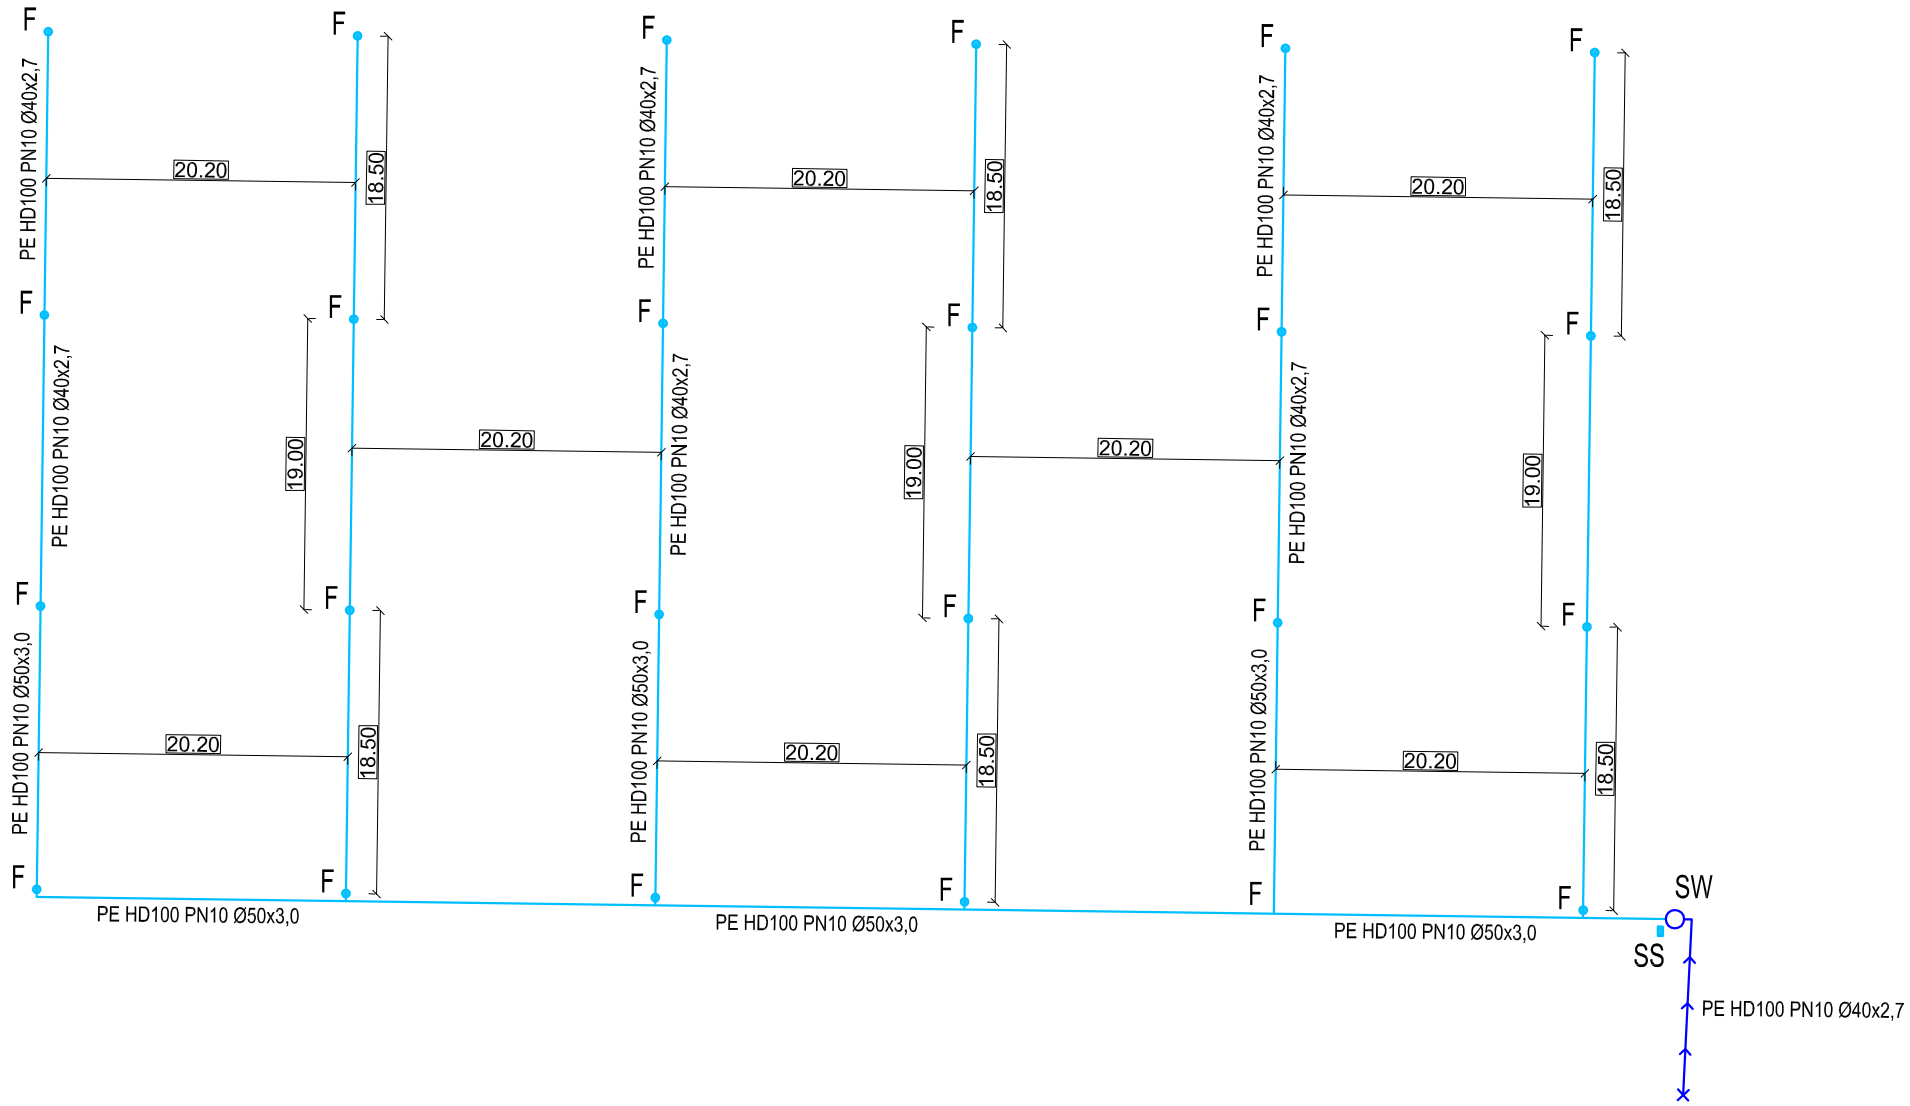

projektowane przyłącze wody (wg odrębnego opracowania)

SW projektowana studnia wodomierzowa (wg odrębnego opracowania)

projektowana instalacja systemu nawadniania

F projektowane zraszacze wynurzalne

SS projektowana szafa sterownicza systemu nawadzniania

PROJEKT BUDOWLANY I WYKONAWCZY			
Inwestycja	**PRZEBUDOWA BOISKA PIŁKARSKIEGO W RAMACH ZADANIA "MODERNIZACJA INFRASTRUKTURY SPORTOWEJ W GMINIE CELESTYNÓW "**		
Lokalizacja	Działka nr ewid. 79/4 obręb Glina, gmina Celestynów		
Temat rys.	SCHEMAT SYSTEMU NAWADNIANIA	Skala 1:500	
		Nr rys. S-1	
Inwestor	***Gmina Celestynów*** ul. Regucka 3 05-430 Celestynów		
Projekt	**PRB CONSULTING** JAROSŁAW BĄCHOREK ul. Sandomierska 26A 27-400 Ostrowiec Świętokrzyski tel. 0601 695 077, fax 41 242 18 02		
Branża sanitarna		nr upr.	podpis
Projektował:	mgr inż. Monika Polek	PDK/0131/POOS/09	
Sprawdził:	mgr inż. Waldemar Polek	PDK/0021/POOS/08	