

MAPA DO CELÓW PROJEKTOWYCH


Województwo: mazowieckie
Powiat: otwocki
Jednostka ewidencyjna: 141705_3 Celestynów
Obręb: 141703_2.0004 Głina
Obiekt: dz. ew. nr 79/4 (część)
Ulica: Włcza
Skala: 1 : 500
Układ współrzędnych płaskich: „PUN/G 2000/21”
Układ wysokościowy: „Kronstadt_86”
Mapa numeryczna
Mapa jest aktualna w oznaczonym zakresie na dzień 26.06.2019r.
GK. III.6640.1.2018.2019
W zakresie opracowania:
- kontury użytków gruntowych i klas gleboznawczych są zgodne z danymi ewidencji gruntów,
- nie sprawdzono obciążań służebnościami gruntowymi.
UWAGA: Mapa przeznaczona jest do projektowania:
- obiektów inżynierskich;
- budynków – z zastrzeżeniem zachowanie odległości większej niż 4 m od wniesionych na mapie granic działek.
- położenie punktów granicznych oznaczonych na mapie cyfrą inną niż 11” jest przybliżone i może ulec zmianie w wyniku odrębnych opracowań.

USŁUGI GEODEZYJNE
Bogusław Papis
05-430 Celestynów, ul. Opatków Półkory 26
tel. 789-70-44
REGON 011440427, NIP 532-100-07-10

GEODETA
mgr inż. Bogusław Papis

mgr inż. Jacek Koprowicz
upr. GUGiK nr 5781

Przebieg linii, do których dokument został opracowany w wyniku prac geodezyjnych i kartograficznych, które w rezultacie zawiera opracowania i wyniki do ewidencji terenów publicznych, w tym w szczególności i kartograficznych	Stareta Gmina
Główny prowadzący projektowy zespół projektowy i kierownik	P.1417.2019. 3644
Kierownik zespołu technicznego	2019-07-30
Data wykonania operacji technicznej do ewidencji terenów publicznych	
Imię, nazwisko i podpis osoby reprezentującej organ	

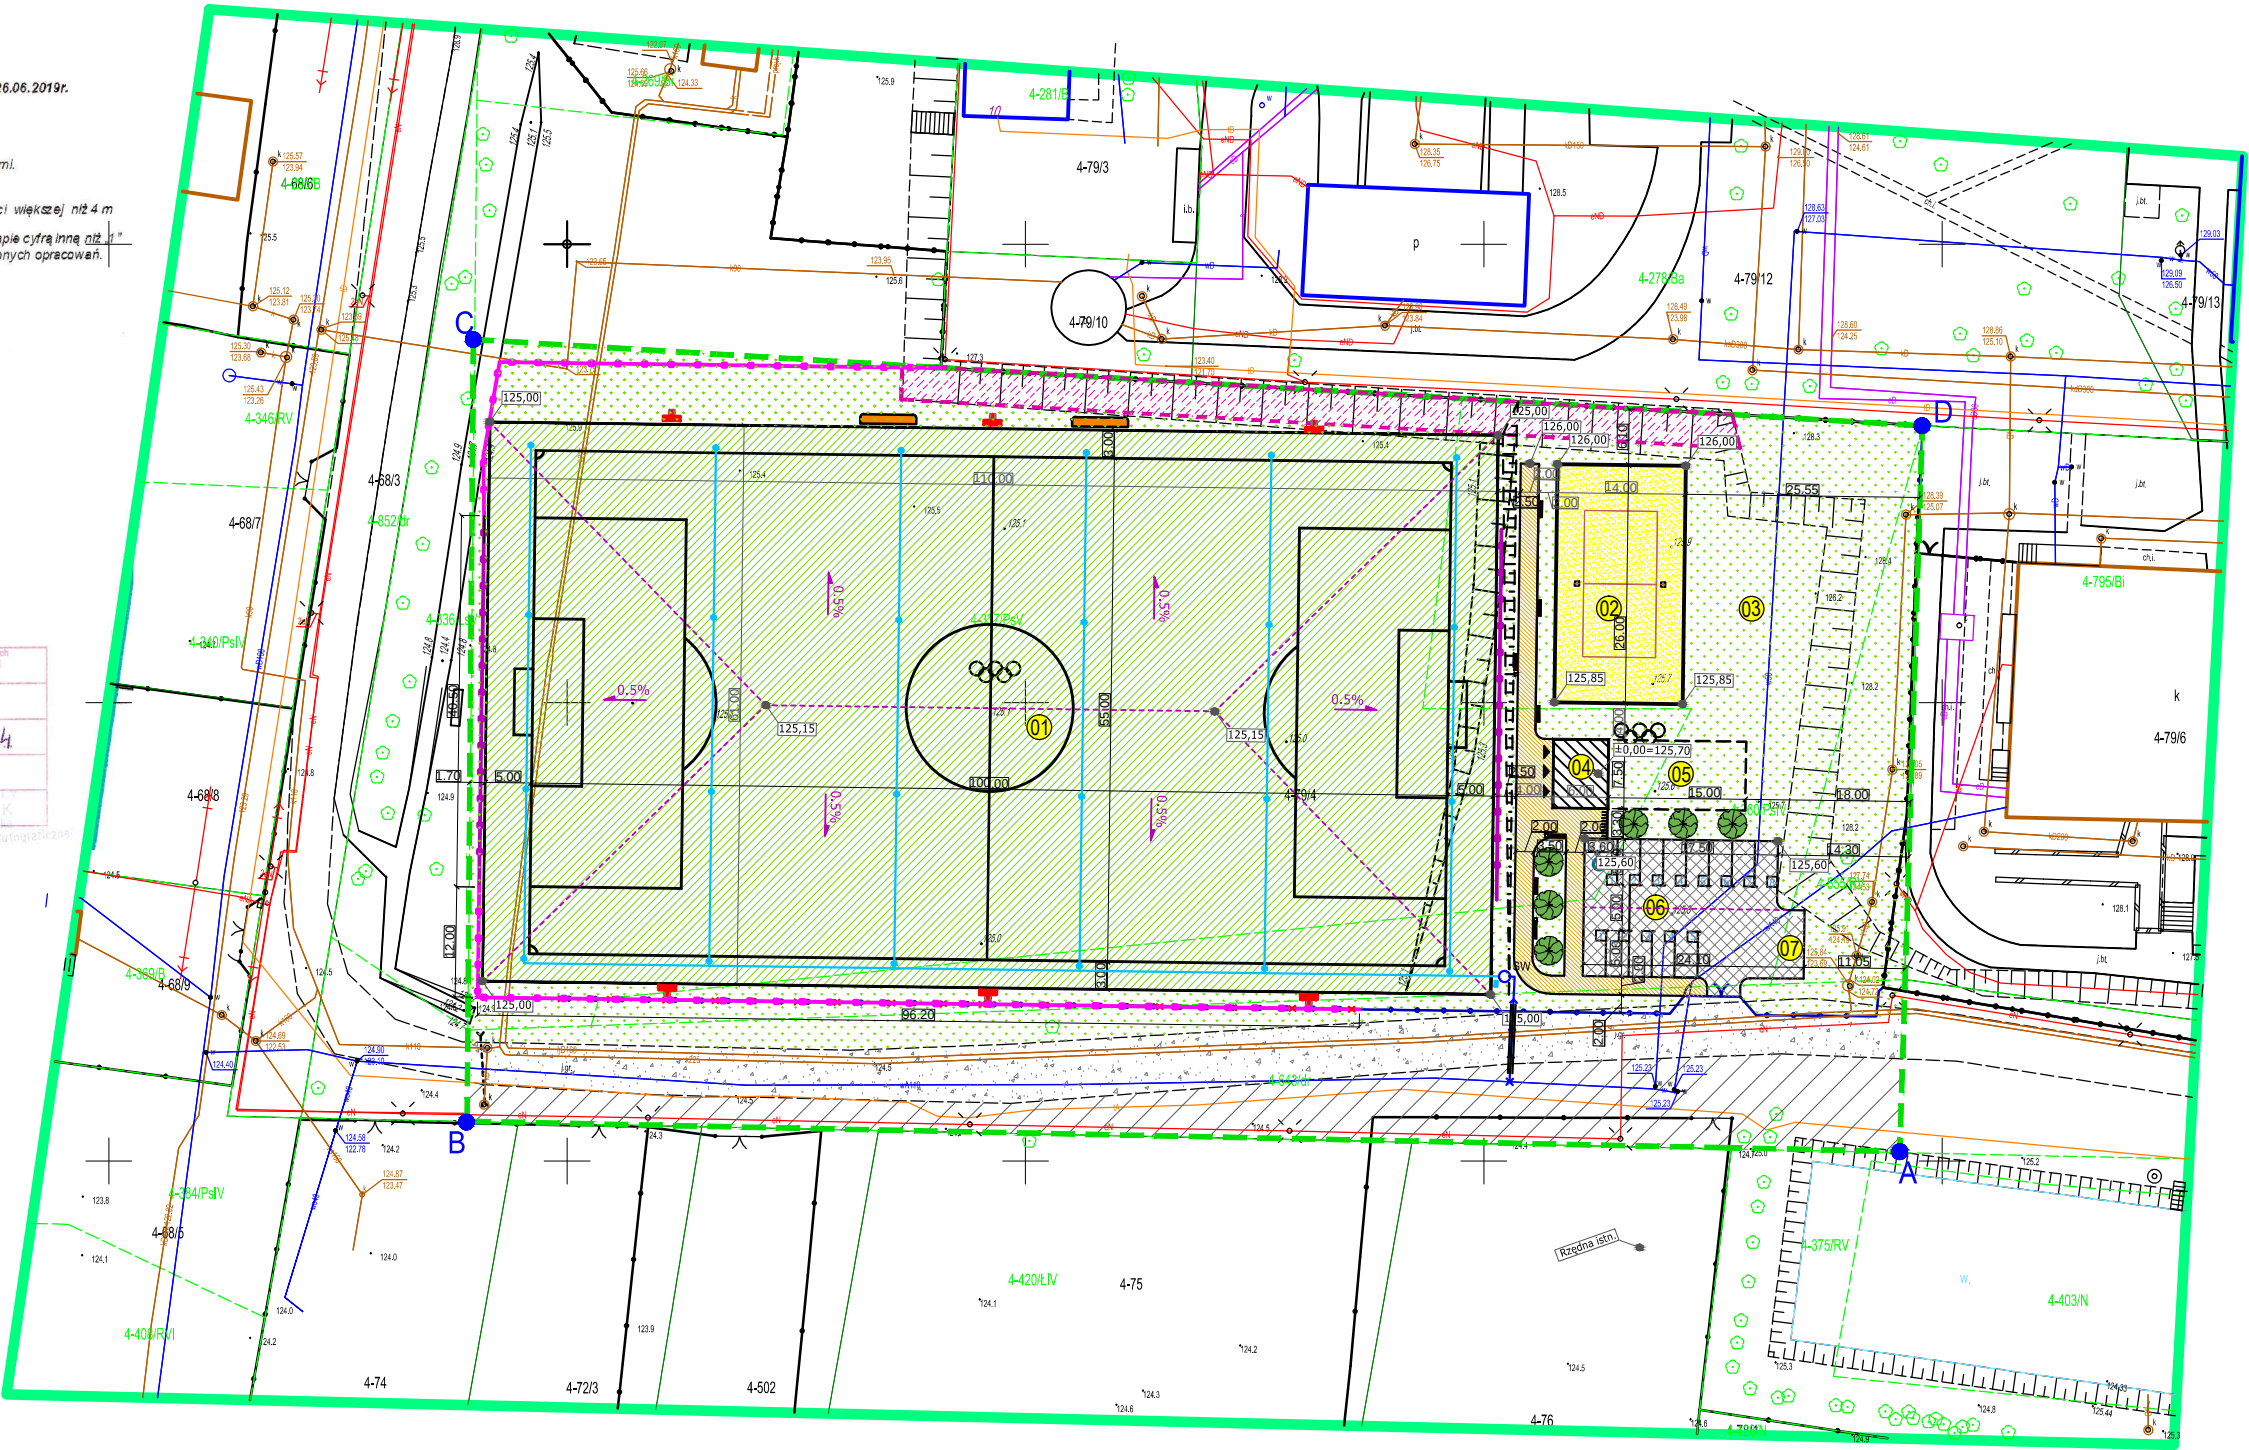

Punkty graniczne wyróżnione liczbą inną niż 11”
nie spełniają wymagań rozporządzenia w sprawie EGIB
lub obowiązujących standardów technicznych.

Nie wyklucza się istnienia w terenie innych
nie wykazanych na niniejszej mapie,
urządzeń podziemnych, które nie
zostały zgłoszone do geodezyjnej
inventaryzacji powykonawczej.

ZAGOSPODAROWANIE TERENU

SKALA 1:500

- Oznaczenia
- 11 - Teren inwestycji i jednocześnie teren oddziaływania inwestycji - część działki 79/4 obręb Głina gm. Celestynów
 - 12 - projektowana przebudowa boiska piłkarskiego o polu gry 55x100m
 - 13 - projektowana przebudowa boiska do piłki siatkowej plaż. o polu gry 8x16m
 - 14 - miejsce pod ewentualny przyszły plac zabaw
 - 15 - projektowane zaplecze kontenerowe
 - 16 - miejsce pod ewentualną rozbudowę zaplecza kontenerowego
 - 17 - projektowany parking dla aut osobowych
 - 18 - projektowane miejsce pod ustawienie toalet przenośnych typu Toi-Toi
 - 19 - projektowane utwardzenia terenu - ciagi jezdnie i parking
 - 20 - projektowane utwardzenia terenu - ciagi pieszce
 - 21 - tereny zielone biologicznie czynne trawa naturalna wysiewana
 - 22 - nawierzchnia boiska piłkarskiego - trawa naturalna z rdki
 - 23 - nawierzchnia boiska siatkówki plażowej - piasek naturalny
 - 24 - strefa skarpy do przeprofilowania i umocnienia płytami ażurowymi
 - 25 - teren istniejący bezmian
 - 26 - teren istniejącej drogi wewnętrznej bezmian
 - 27 - projektowane skarpy terenowe
 - 28 - projektowane rzędne terenowe
 - 29 - istniejące systemowe ogrodzenie terenu H=1,60m
 - 30 - istniejące częściowe ogrodzenie przeznaczone do rozbudowy
 - 31 - projektowane systemowe ogrodzenie terenu H=1,60m
 - 32 - projektowane pilokochwyty systemowe H=6,00m
 - 33 - projektowane zadane ławki dla rezerwowych dla trzynaś osób
 - 34 - ławka parkowa i kosz na śmieci
 - 35 - stojak na rowery
 - 36 - projektowana instalacja systemu nawadniania
 - 37 - projektowane zraszaczki wynurzone
 - 38 - projektowana szafa sterownicza systemu nawadniania
 - 39 - Powyższe pozycje projektowane wg odrębnego opracowania i postępowania administracyjnego
 - 40 - projektowane przyłącze wody PE dn40x2,4mm
 - 41 - projektowana studnia wodomierzowa Ø1200mm

Inwestycja	PRZYŁĄCZE WODY	
Lokalizacja	Działka nr ewid. 79/4 obręb Głina, gmina Celestynów	
Temat rys.	ZAGOSPODAROWANIE TERENU	Skala 1:500
		Nr rys. S-1
Inwestor	 Gmina Celestynów ul. Reguła 3 05-430 Celestynów	
Projekt	PRB CONSULTING ul. Sandomierska 26A 27-400 Ostrowiec Świętokrzyski tel. 0601 695 077, fax 41 242 18 82	
Instalacje sanitarne		
Projektował:	mgr inż. Monika Polek	POK/0131/POOS/09