


PROFIL PRZYŁĄCZA WODY

SKALA 1:100

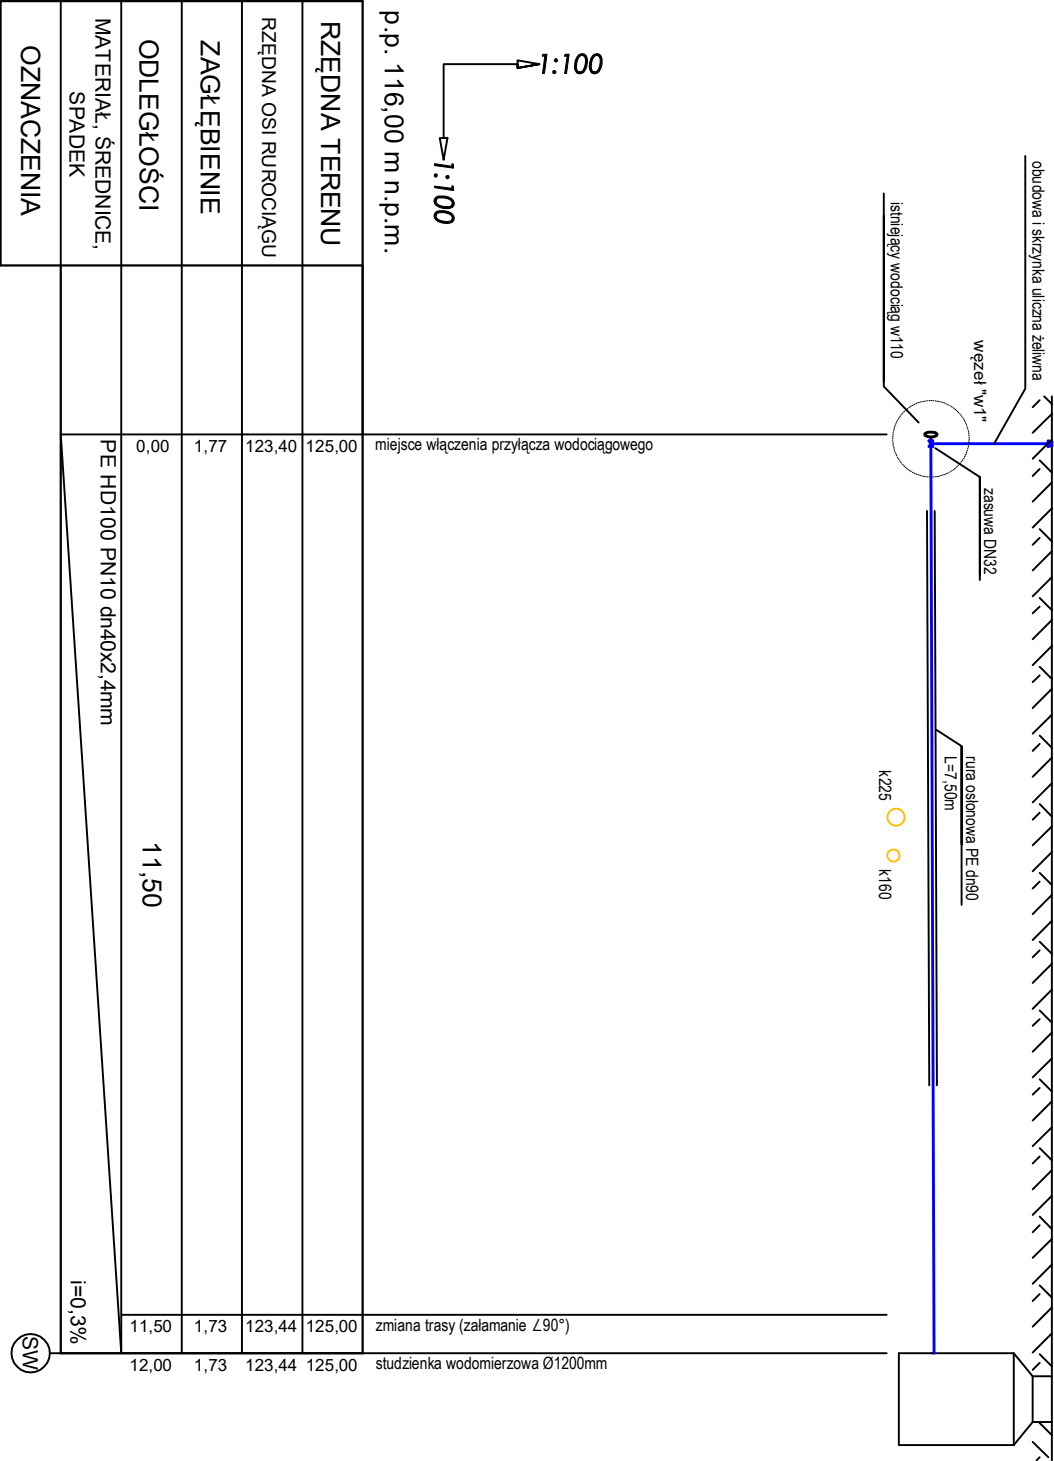

RZĘDNA TERENU		125,00	125,00	zmiana trasy (załamanie $\angle 90^\circ$)	12,00
RZĘDNA OSI RUROCIĄGU		123,40	123,44		12,00
ZAGŁĘBIENIE		1,77	1,73		1,73
ODLEGŁOŚCI		0,00	11,50		11,50
MATERIAŁ, ŚREDNICE, SPADEK		PE HD100 PN10 dn40x2,4mm			i=0,3%
OZNACZENIA					SW

UWAGA:

- W zagłębieniu wykopów uwzględniono podsypkę piaskową pod rurociąg grubości 15cm
- Nad przewodem wodociagowym (około 20 cm) należy ułożyć taśmę lokalizacyjną koloru biało-niebieskiego z zatopioną wkładką metalową

Investycja	PRZYŁĄCZE WODY		
Lokalizacja	Działka nr ewid. 79/4 obręb Głina, gmina Celestynów		
Temat rys.	PROFIL PRZYŁĄCZA WODY	Skala 1:100	
Investor	Gmina Celestynów ul. Rogułka 3 05-430 Celestynów		
Projekt	PRB CONSULTING JACUSZAN BĘCHOREK ul. Sandomierska 26A 27-400 Ostrowiec Świętokrzyski tel. 0601 693 077, fax 41 242 18 02		
Instalacje sanitarne		nr rys.	podpis
Projektowali:	mgr inż. Monika Polek	PDK0131/POOS09	