


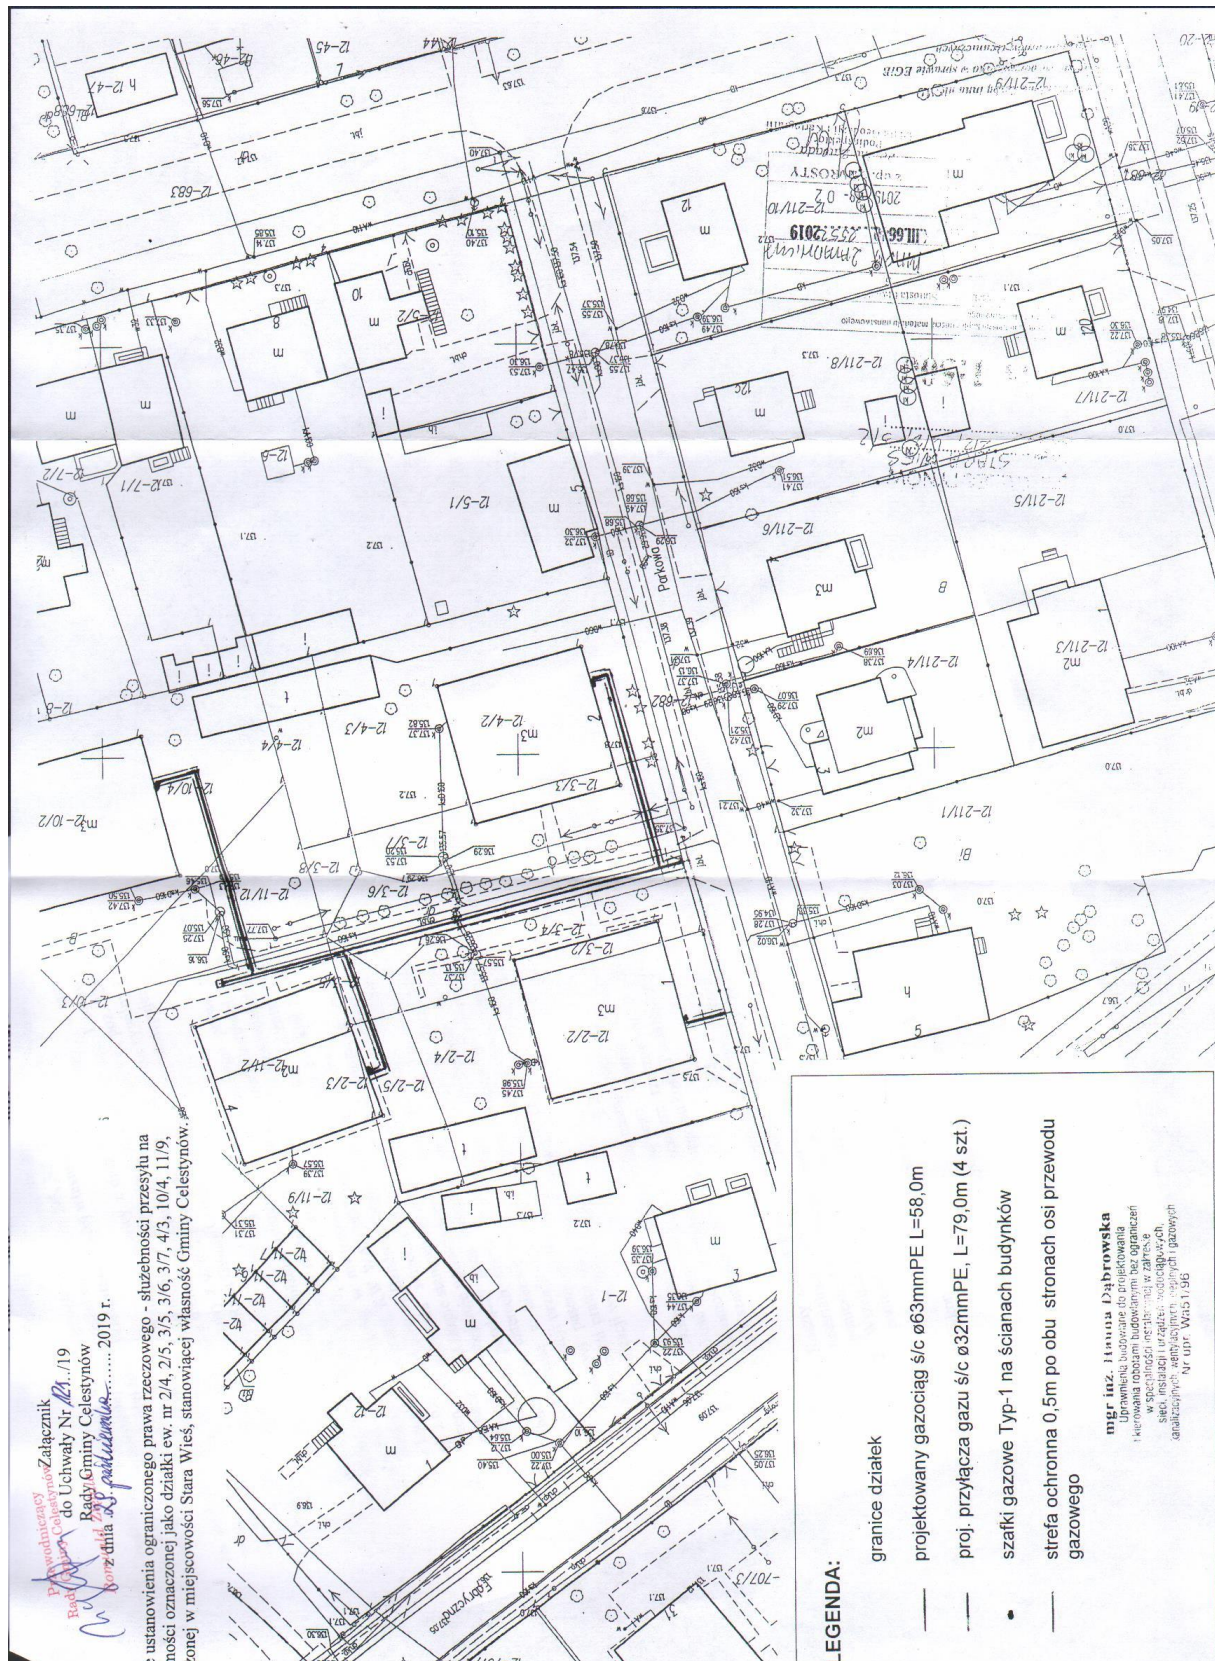

Przewodzący Załącznik
 do Uchwały Nr 101/19
 Rady Gminy Celestynów
 z dnia 28 października 2019 r.

o ustanowieniu ograniczonego prawa rzeczowego - służebności przesyłu na
 mości oznaczonej jako działki ew. nr 2/4, 2/5, 3/5, 3/6, 3/7, 4/3, 10/4, 11/9,
 strefy w miejscowości Stara Wieś, stanowiącej własność Gminy Celestynów.