ZESTAWIENIE POMIESZCZEŃ GABINET REHABILITACJI		
Nr pom.	Pomieszczenie	Powierzchnia [m2]
1.01	POCZEKALNIA I KOMUNIKACJA	21,15
1.02	WC OGÓLNE	6,80
1.03	PRZEBIERALNIA MĘSKA	3,80
1.04	GABINET USG	15,05
1.05	CIEMNIA	4,96
1.06	GABINET OKULISTYCZNY	15,48
1.07	POLE MAGNETYCZNE	9,00
1.08	SALA REHABILITAYJNA	30,62
1.09	POM. GOSPODARCZE	9,55
1.10	DIATERMIA	6,85
1.11	SALA REHABILITAYJNA	54,85
1.12	PRZEBIERALNIA DAMSKA	4,48
	SUMA	182,59

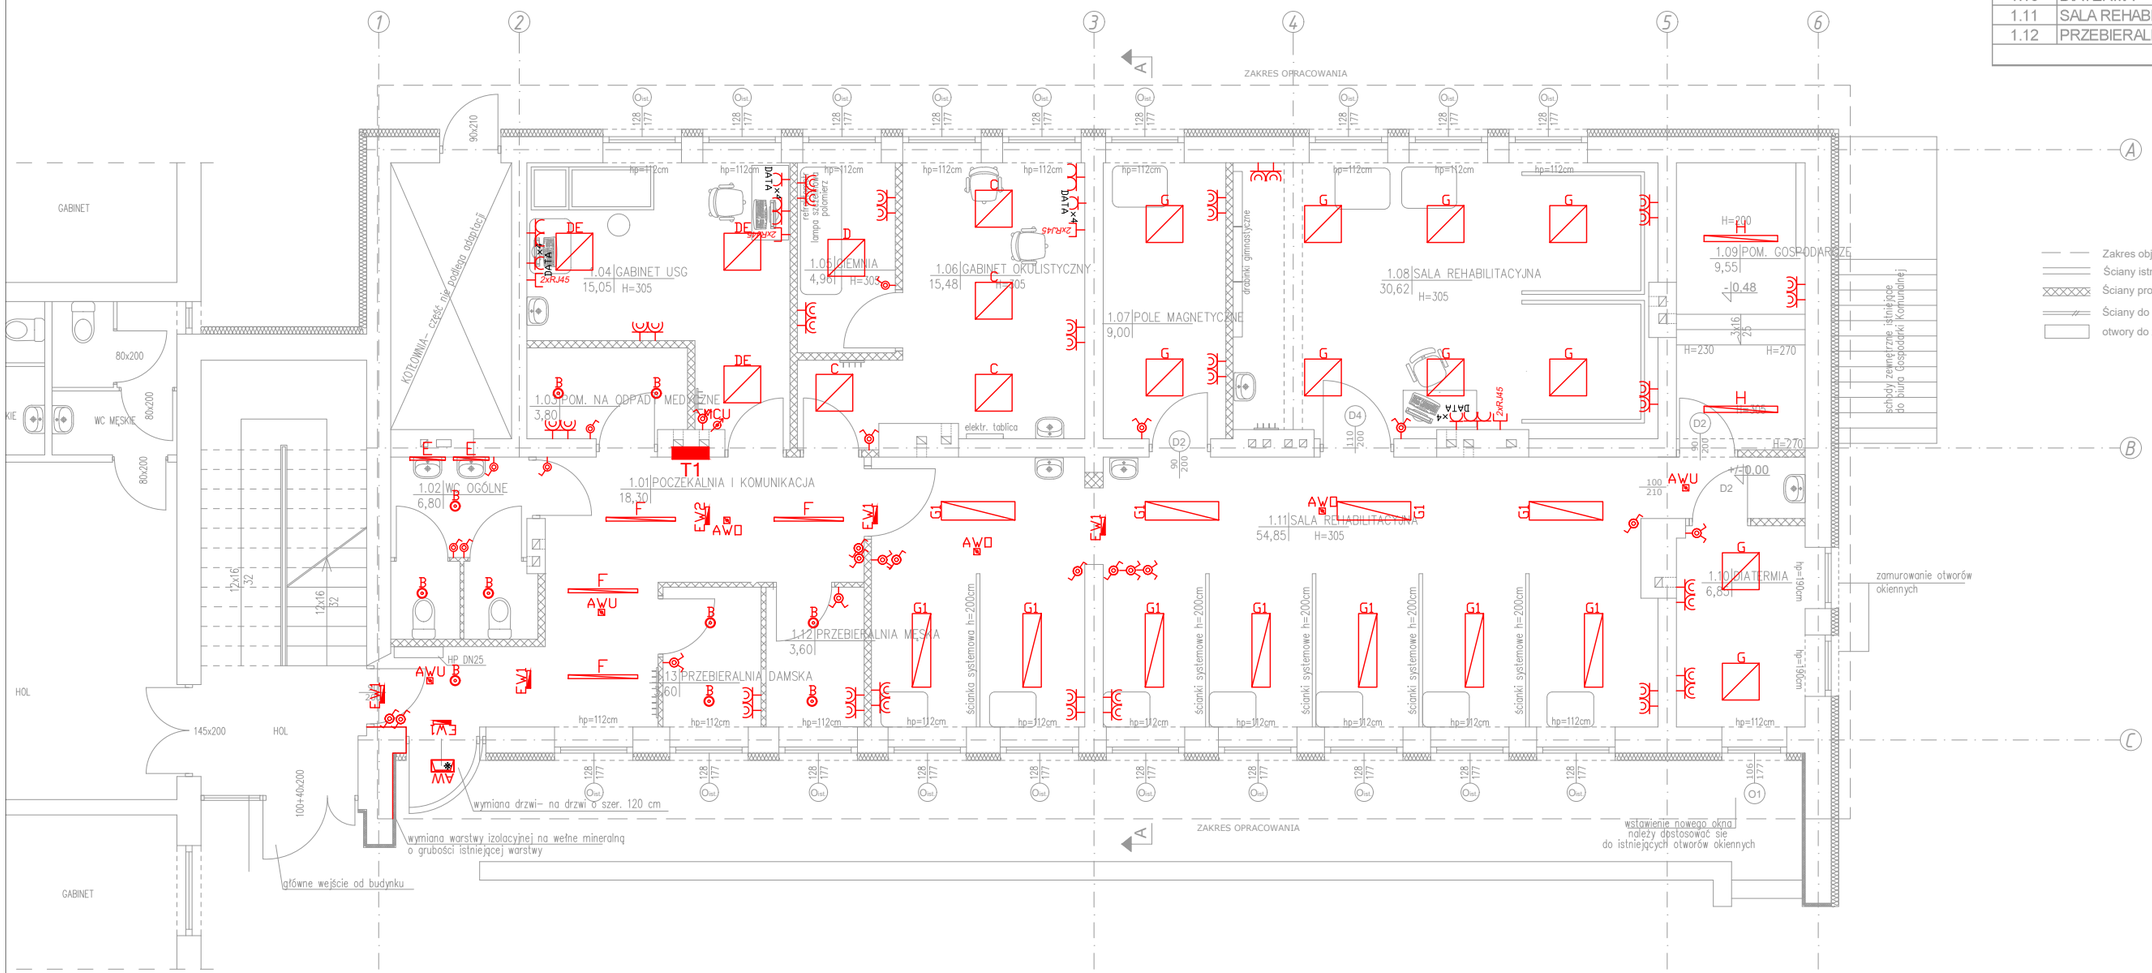

LEGENDA

- GNIAZDO POJEDYŃCZE 230V, P/T, IP44
- GNIAZDO PODWÓJNE 230V, P/T, IP20
- 2xGNIAZDO POJEDYŃCZE 230V, P/T, IP44 MONTOWANE WE WSPÓLNEJ RAMCE
- 4xGNIAZDO POJEDYŃCZE DATA 230V, P/T IP20, MONTOWANE WE WSPÓLNEJ RAMCE
- ŁĄCZNIK POJEDYNCZY, P/T, IP44
- ŁĄCZNIK ŚWIECZNIKOWY, P/T, IP44
- ŁĄCZNIK SCHODOWY, P/T, IP44
- AWU — OPRAWA AWARYJNA LV2U/3W/B/1/SE/AT/WH
- AWO — OPRAWA AWARYJNA LV2O/3W/B/1/SE/AT/WH
- EW1 — OPRAWA AWARYJNA ARN/1W/E/1/SE/AT/WH Z PIKTOGRAMEM
- B — OPRAWA LED O-2 2800LM PLX E 34 IP44 830
- C — OPRAWA LED CRI90 5400LM MICRO-LINE E IP65 940
- D — OPRAWA LED 3900LM MICRO-LINE E IP65 840
- DE — OPRAWA LED 3900LM MICRO-LINE EDD IP65 840
- E — OPRAWA LED 1300LM PLX E IP44 24 830/L-575MM
- F — OPRAWA LED 4400LM PLX E 24 840/L-1200MM+zawieszenie
- G — OPRAWA LED 5200LM PLX E IP44 830/600X600
- G1 — OPRAWA LED 5200LM PLX E IP44 830/1200X300
- H — OPRAWA LED 4400LM PC OPAL E IP65 840/L-1200

PRZEDSIĘBIORSTWO PROJEKTOWANIA I OBSŁUGI INWESTYCJI "PROBUD" SP. Z O.O. Konieczki 15B/A, 19-300 Elk			
ADRES OBIEKTU:	Samodzielny Publiczny Zakład Opieki Zdrowotnej ul. Regucka 5, 05-430 Celestynów		E1
NAZWA RYSUNKU:	REHABILITACJA- RZUT PARTERU INSTALACJE ELEKTRYCZNA		BRANŻA: ELEKTRYCZNA
PROJEKTANT:	mgr inż. Tomasz Supranowicz nr upr. PDL/0069/PBE/16	Podpis:	DATA: KWIECIEŃ 2019r.
SPRAWDZAJĄCY:	mgr inż. Krzysztof Filkiewicz nr upr. PDL/0184/PWBE/15	Podpis:	SKALA: 1:100
WSPÓŁPRACA:	mgr inż. Andrzej Timczenko	Podpis:	NR STR.: