
ISNTNIEJĄCA ROZDZIELNIA GŁÓWNA

32A
3P

YKYżo 5x50mm2

T1 - TABLICA REHABILITACJI

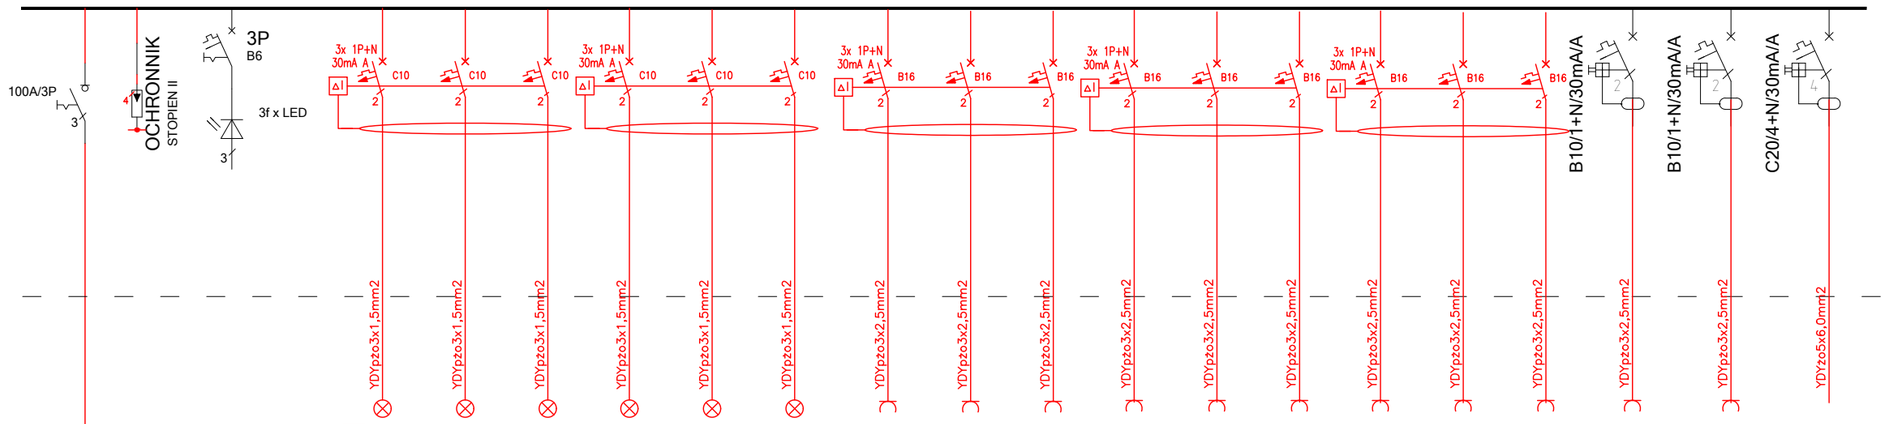

	OŚWIETLENIE						GNIAZDA											
NR OBWODU:	01	02	03	04	05	06	07	08	09	10	11	12	13	14	15	16	17	18
MOC:	0,3kW	0,3kW	0,5kW	0,4kW	0,4kW	0,5kW	1,0kW	1,0kW	1,0kW	1,0kW	1,0kW	1,0kW	1,0kW	1,0kW	2,0kW	1,0kW	1,0kW	10,0kW
	OŚWIETLENIE	OŚWIETLENIE	OŚWIETLENIE	OŚWIETLENIE	OŚWIETLENIE	OŚWIETLENIE	GN. 230V	GN. 230V	GN. 230V	GN. 230V	GN. 230V	GN. 230V	GN. 230V	GN. 230V	GN. 230V	GN. 230V, DATA	GN. 230V, DATA	ZASILANIE CENTRALI WENTYLACYJNEJ

TABLICA PODTYNKOWA 5x24mod.
Z DRZWICZKAMI I ZAMKIEM
Pi = 25,0kW
ki = 0,6
Ps = 15,0kW
cos fi = 0,92
I n = 23,5A

Uwaga!
Kable i przewody elektryczne wewnątrz budynku powinny spełniać wymagania minimalne klas wg. PN-EN-13501-6 w zależności od rodzaju budynku oraz w zależności od miejsca montażu kabli i przewodów w drogach ewakuacji i poza drogami ewakuacji.Zastosowane kable i przewody powinny spełniać wymagania normy PN-EN 50575:2015-03.Na drogach ewakuacji montować przewody typu N2XH, poza drogami ewakuacji stosować przewody z bardzo dobrym gatunkowo PVC.

PRZEDSIĘBIORSTWO PROJEKTOWANIA I OBSŁUGI INWESTYCJI
"PROBUD" SP. Z O.O.
Konieczki 15B/A, 19-300 Elk

ADRES OBIEKTU:	Samodzielny Publiczny Zakład Opieki Zdrowotnej ul. Regucka 5, 05-430 Celestynów		E2
NAZWA RYSUNKU:	SCHEMAT ZASILANIA TABLICA REHABILITACJI T1		BRANŻA: ELEKTRYCZNA
PROJEKTANT:	mgr inż. Tomasz Supranowicz nr upr. PDL/0069/PBE/16	Podpis:	DATA: KWIECIEŃ 2019r.
SPRAWDZAJĄCY:	mgr inż. Krzysztof Filkiewicz nr upr. PDL/0184/PWBE/15	Podpis:	SKALA: ----
WSPÓŁPRACA:	mgr inż. Andrzej Timczenko	Podpis:	NR STR.: