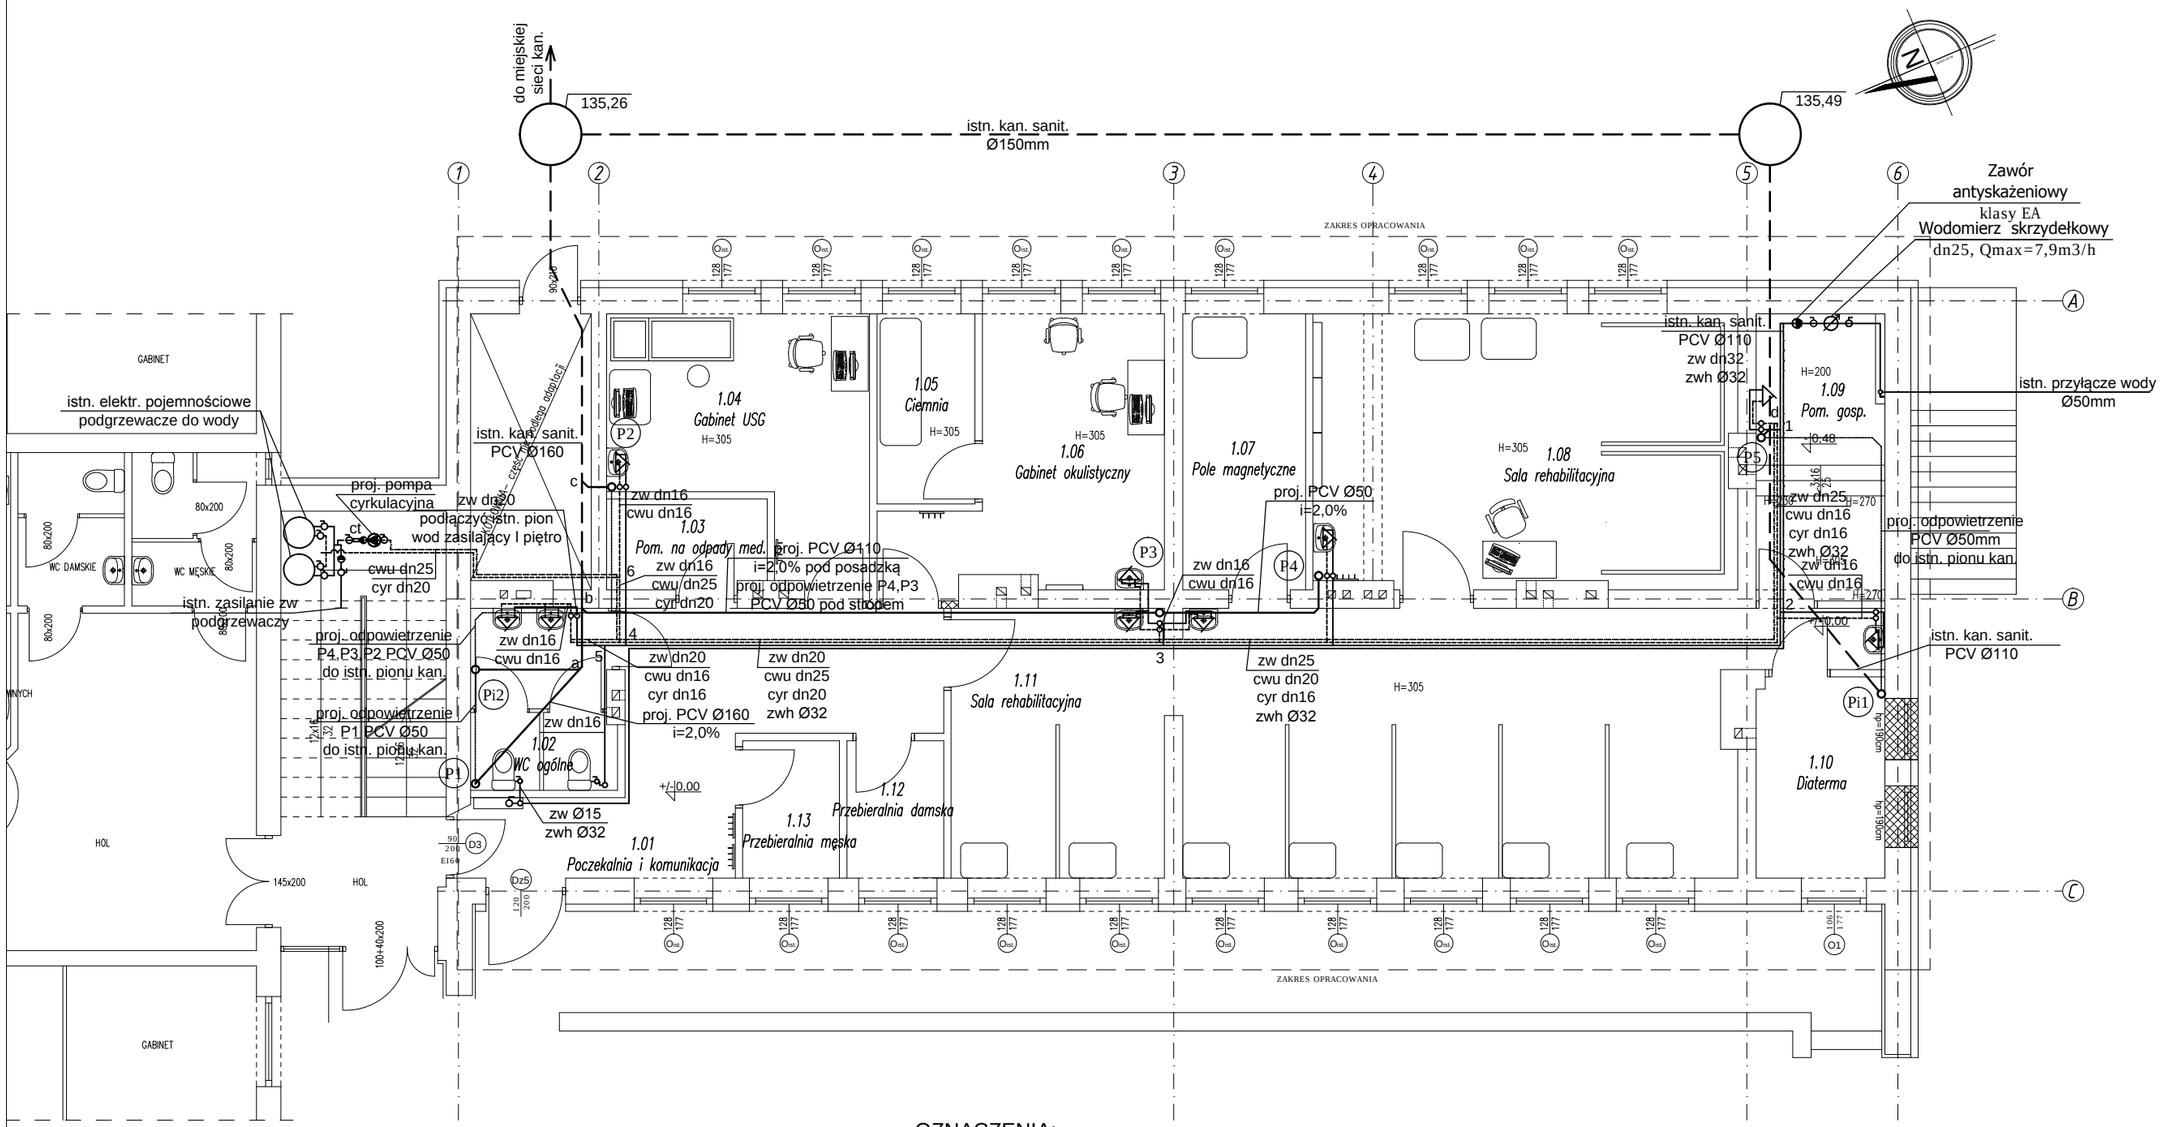

OZNACZENIA:

- zw - projektowane przewody wody zimnej
- cwu - projektowane przewody ciepłej wody użytkowej
- cyr - projektowane przewody cyrkulacji ciepłej wody użytkowej
- zwh - projektowane przewody zimnej wody ppoż.
- projektowane przewody kanalizacyjne pod posadzką
- projektowane przewody kanalizacyjne pod stropem
- (P1)-(P5) - projektowane piony inst. kanalizacyjnej
- (Pi1)-(Pi2) - istniejące piony inst. kanalizacyjnej
- a,b,c,d - projektowane trójniki 45°

UWAGA:
1. Zlokalizować i uwzględnić zasilanie istn. pionu wodociągowego zaopatrującego I piętro

PRZEDSIĘBIORSTWO PROJEKTOWANIA I OBSŁUGI INWESTYCJI "PROBUD" SP. Z O.O. Konieczki 15B/A, 19-300 Ełk			
ADRES OBIEKTU:	Samodzielny Publiczny Zakład Opieki Zdrowotnej ul. Regucka 5, 05-430 Celestynów		S1
NAZWA RYSUNKU:	REHABILITACJA- PRZUT PARTERU - INST. WOD-KAN		BRANŻA: SANITARNA
PROJEKTANT:	mgr inż. Romuald Szafranowski nr upr. SUW 335/80	Podpis:	DATA: KWIECIEŃ 2018r.
SPRAWDZAJĄCY:	mgr inż. Justyna Januszko - Siemion nr upr. WAM/0032/PWOS/16	Podpis:	SKALA: 1:100