


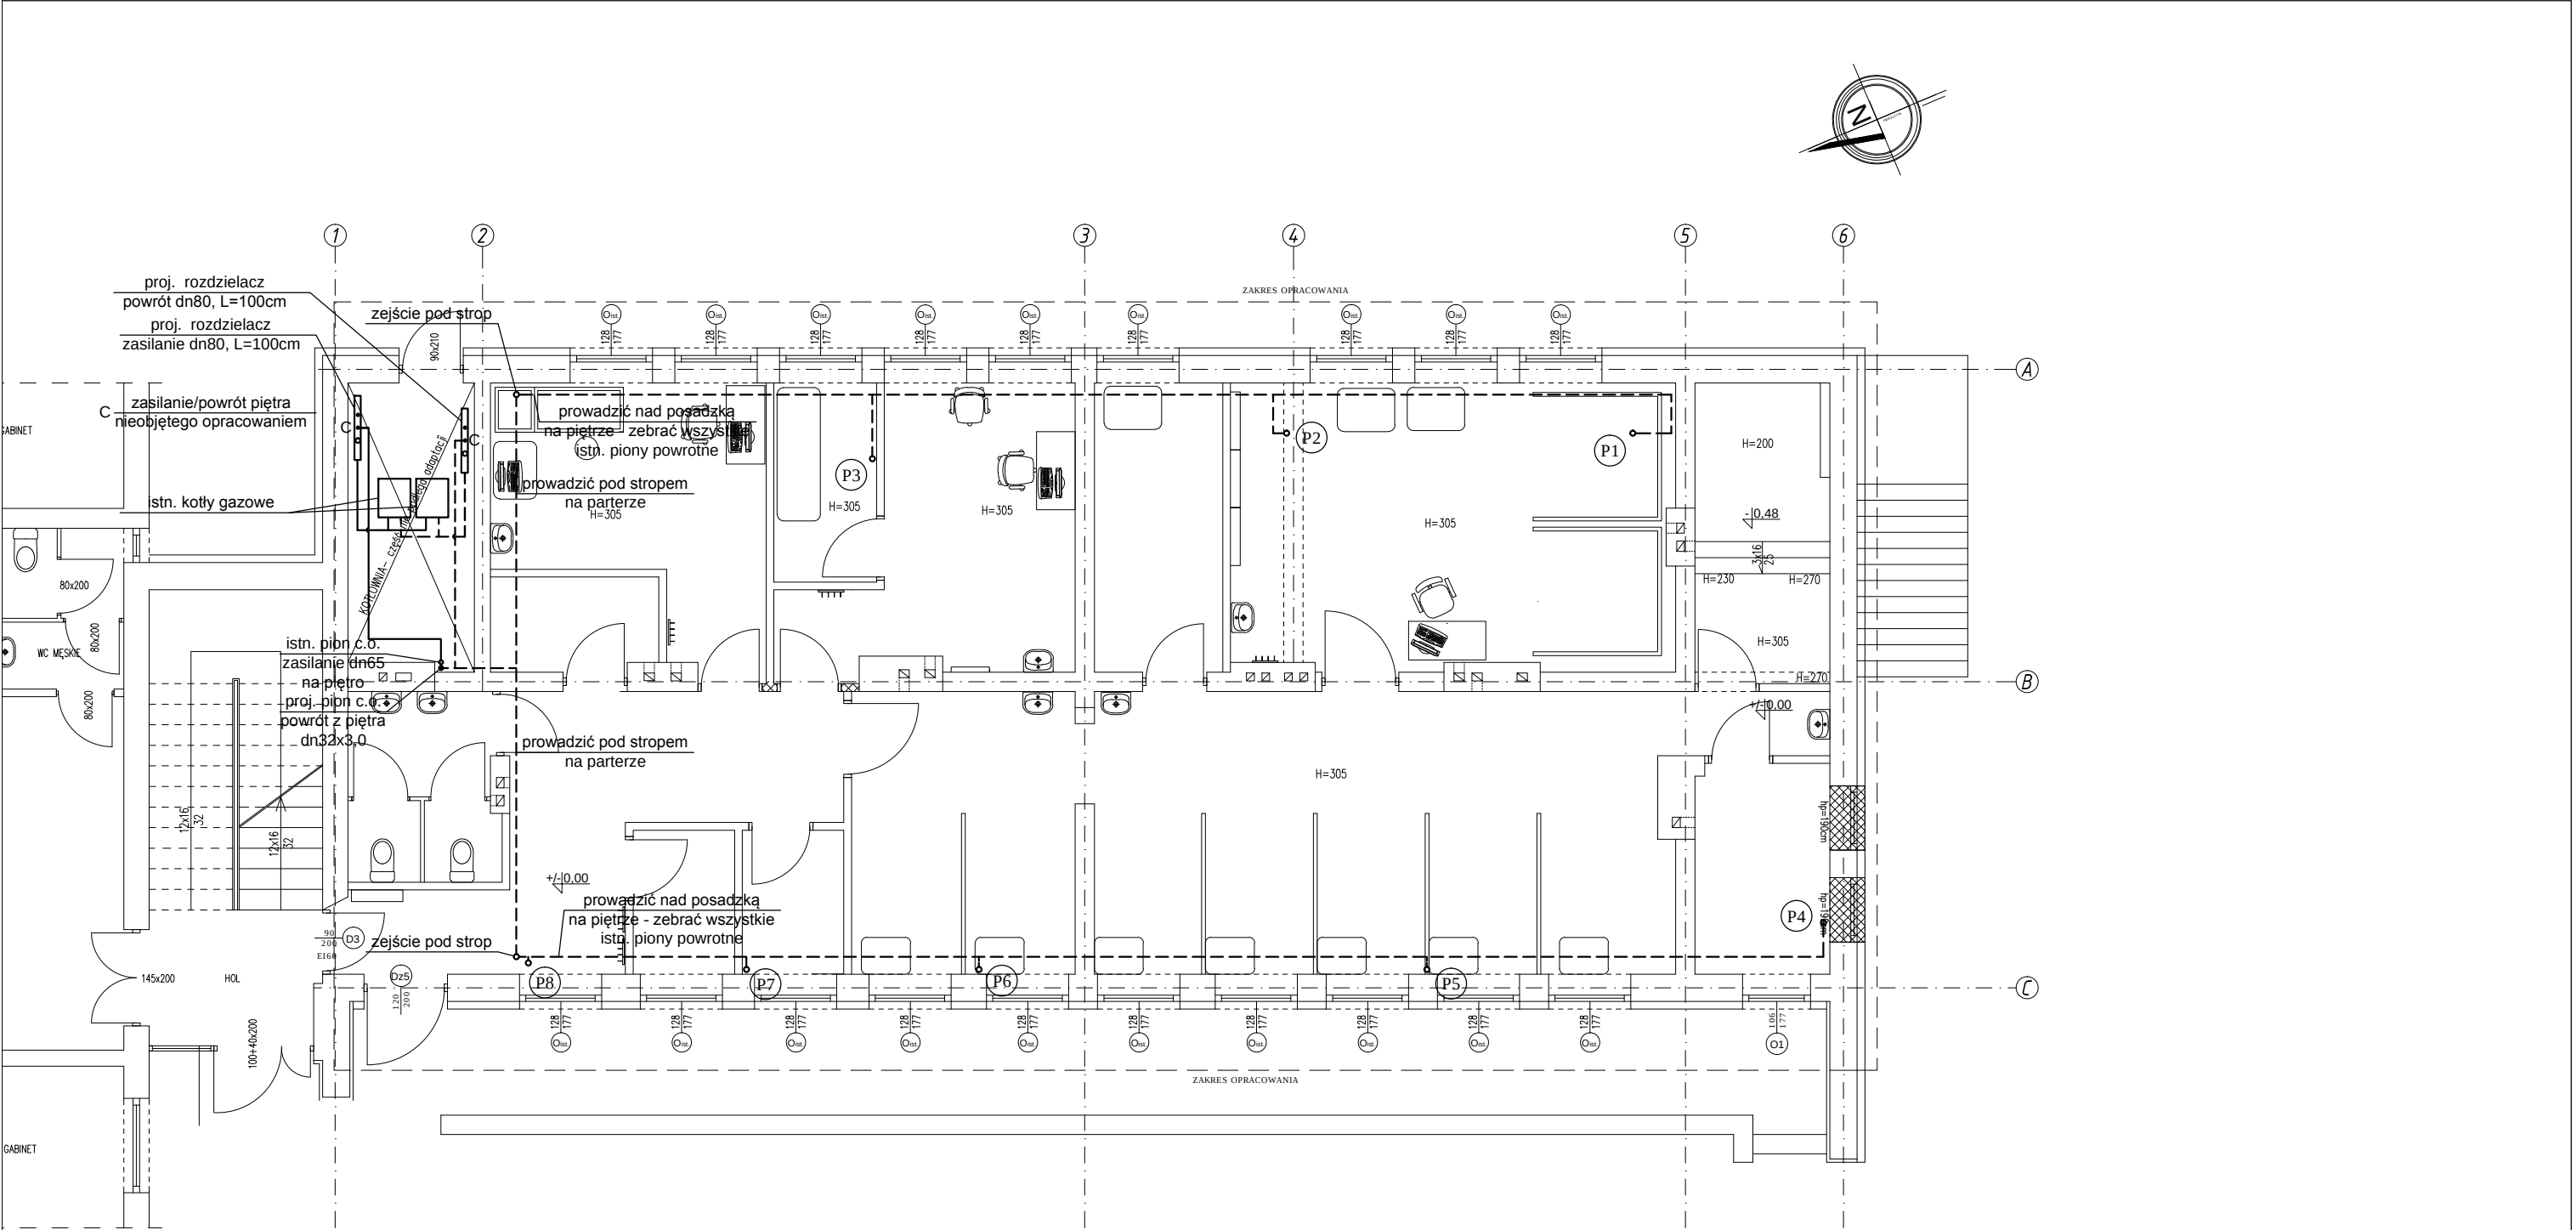

OZNACZENIA:

- - projektowane przewody inst. c.o. - powrót z piętra
- (P1) - (P8) - istn. piony powrotne z piętra

Uwaga:

Zasilanie z istn. kotłów gazowych przez projektowany zestaw rozdzielaczy. Obliczeniowe parametry czynnika grzejnego (wody): 7 5/55°C. Aby utrzymać normowe ogrzewanie pomieszczeń poddasza zajmowanych przez Gospodarkę Komunalną należy wszystkie powrotne przewody z grzejników poddasza połączyć w jeden "zestopniowany średnicami" przewód i sprowadzić go do rozdzielacza powrotnego w kotłowni [szczegółowy opis w opisie technicznym]

PRZEDSIĘBIORSTWO PROJEKTOWANIA I OBSŁUGI INWESTYCJI "PROBUD" SP. Z O.O. Konieczki 15B/A, 19-300 Elk			
ADRES OBIEKTU:	Samodzielny Publiczny Zakład Opieki Zdrowotnej ul. Regucka 5, 05-430 Celestynów		S3
NAZWA RYSUNKU:	PRZEWODY POWROTNE Z PIĘTRA - INST. C.O.		BRANŻA: SANITARNA
PROJEKTANT:	mgr inż. Romuald Szafranowski nr upr. SUW 335/80	Podpis:	DATA: KWIECIEŃ 2018r.
SPRAWDZAJĄCY:	mgr inż. Justyna Januszko - Siemion nr upr. WAM/0032/PWOS/16	Podpis:	SKALA: 1:100