


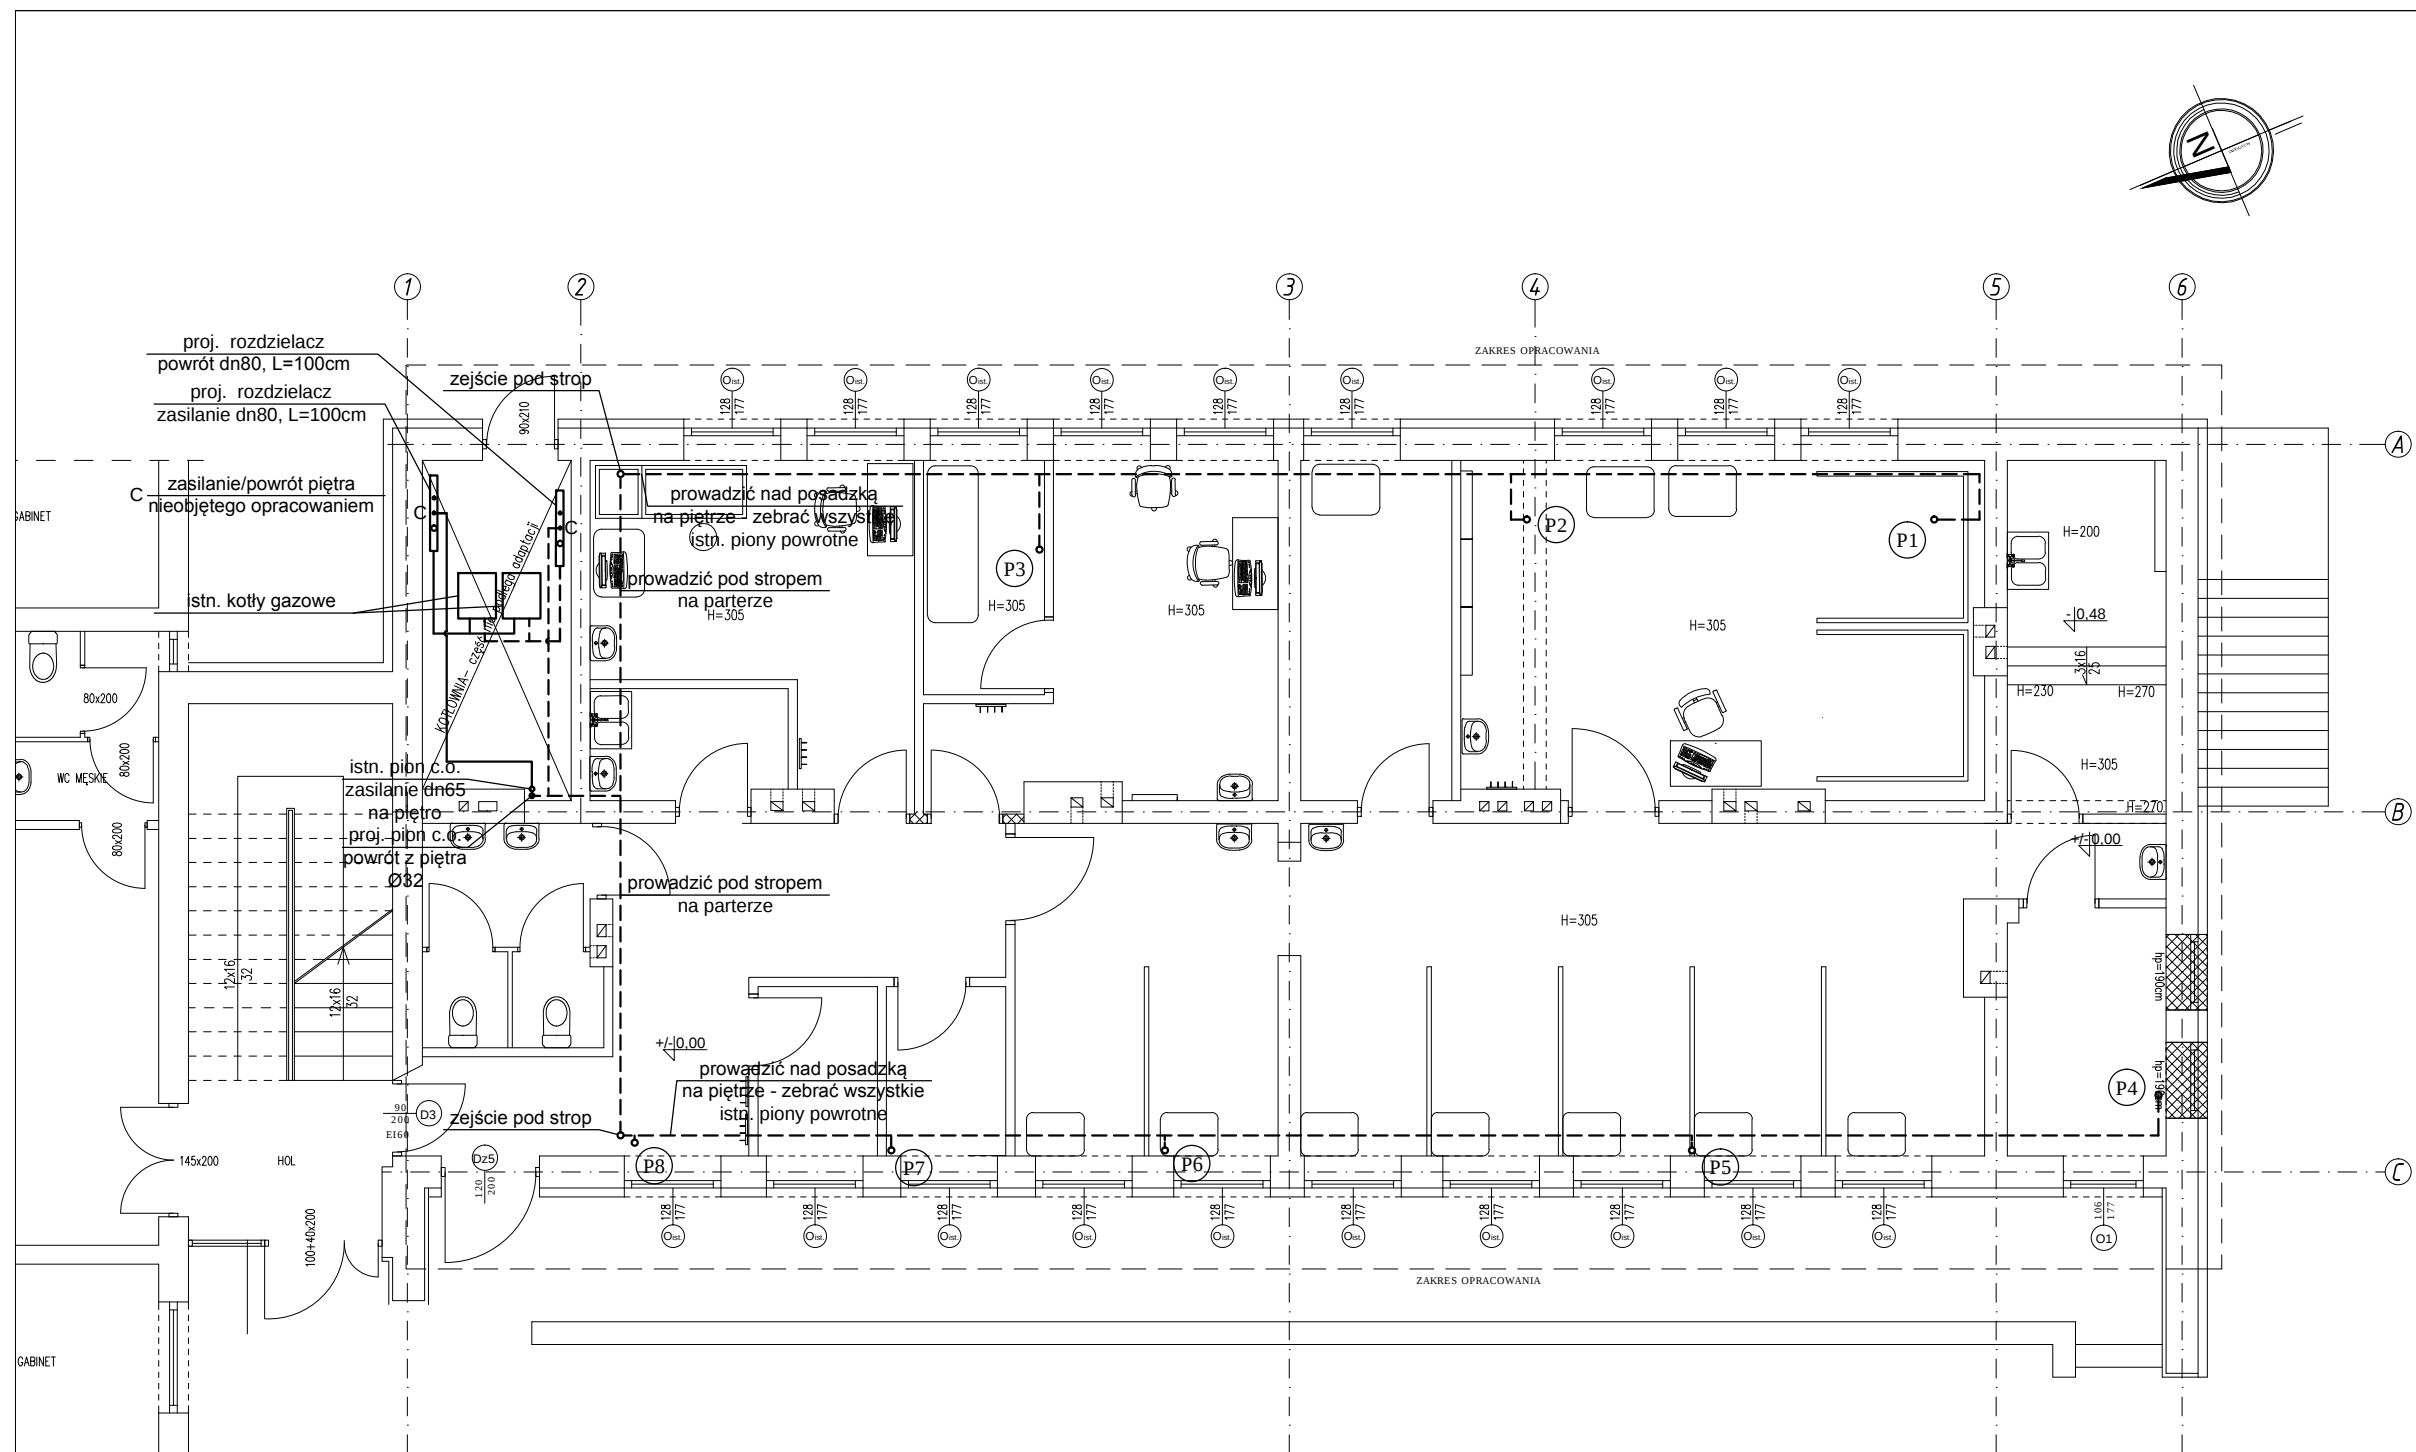

OZNACZENIA:

Uwaga:

PRZEDSIĘBIORSTWO PROJEKTOWANIA I OBSŁUGI INWESTYCJI "PROBUD" SP. Z O.O. Konieczki 15B/A, 19-300 Elk			
ADRES OBIEKTU:	Samodzielny Publiczny Zakład Opieki Zdrowotnej ul. Regucka 5, 05-430 Celestynów		S4
NAZWA RYSUNKU:	PRZEWODY POWROTNE Z PIĘTRA - INST. C.O.		BRANŻA: SANITARNA
PROJEKTANT:	mgr inż. Romuald Szafranowski nr upr. SUW 335/80	Podpis:	DATA: SIERPIEŃ 2019r.
		Podpis:	SKALA: 1:100