

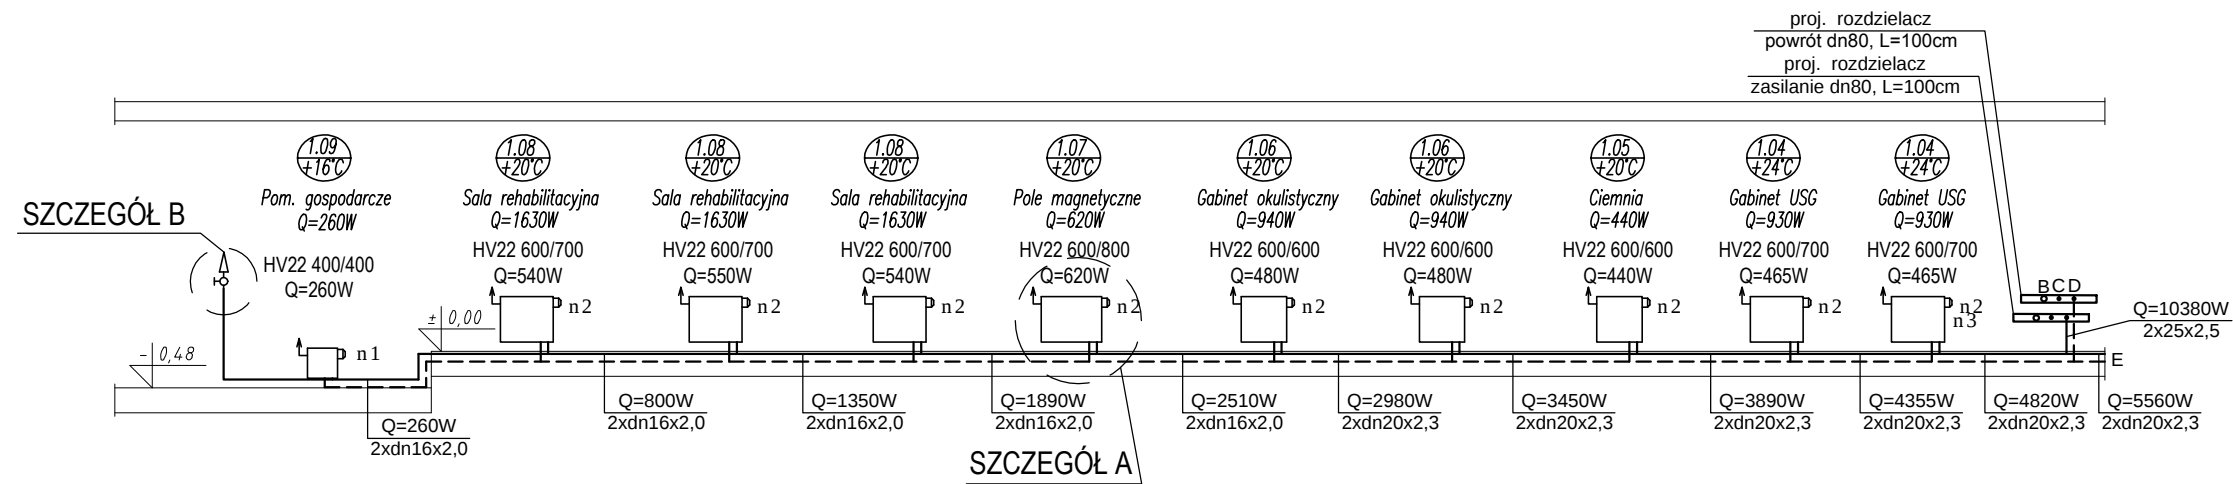
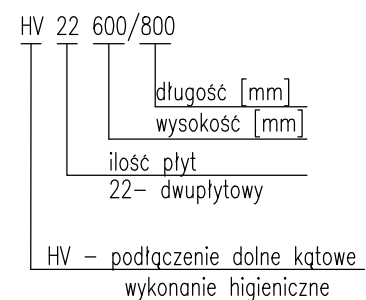


Szczegół B

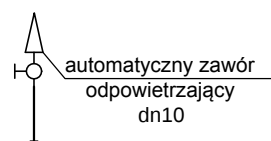

Szczegół A

Grzejnik stalowy płytowy
z połączeniem dolnym
w wykonaniu higienicznym HV

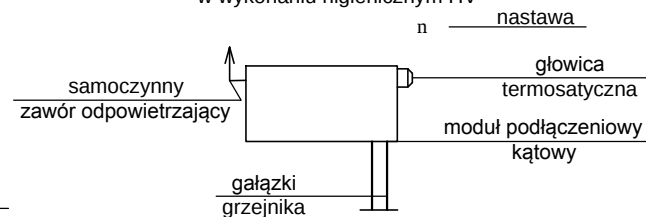

UWAGA:
Podejścia do grzejników 2xdn16x2,0.

PRZEDSIĘBIORSTWO PROJEKTOWANIA I OBSŁUGI INWESTYCJI
"PROBUD" SP. Z O.O.
Konieczki 15B/A, 19-300 Elk

ADRES OBIEKTU:	Samodzielny Publiczny Zakład Opieki Zdrowotnej ul. Regucka 5, 05-430 Celestynów	S5
NAZWA RYSUNKU:	ROZWINIĘCIE INST. C.O.	BRANŻA: SANITARNA
PROJEKTANT:	mgr inż. Romuald Szafranowski nr upr. SUW 335/80	DATA: SIERPIEŃ 2019r.
		SKALA: 1:100