



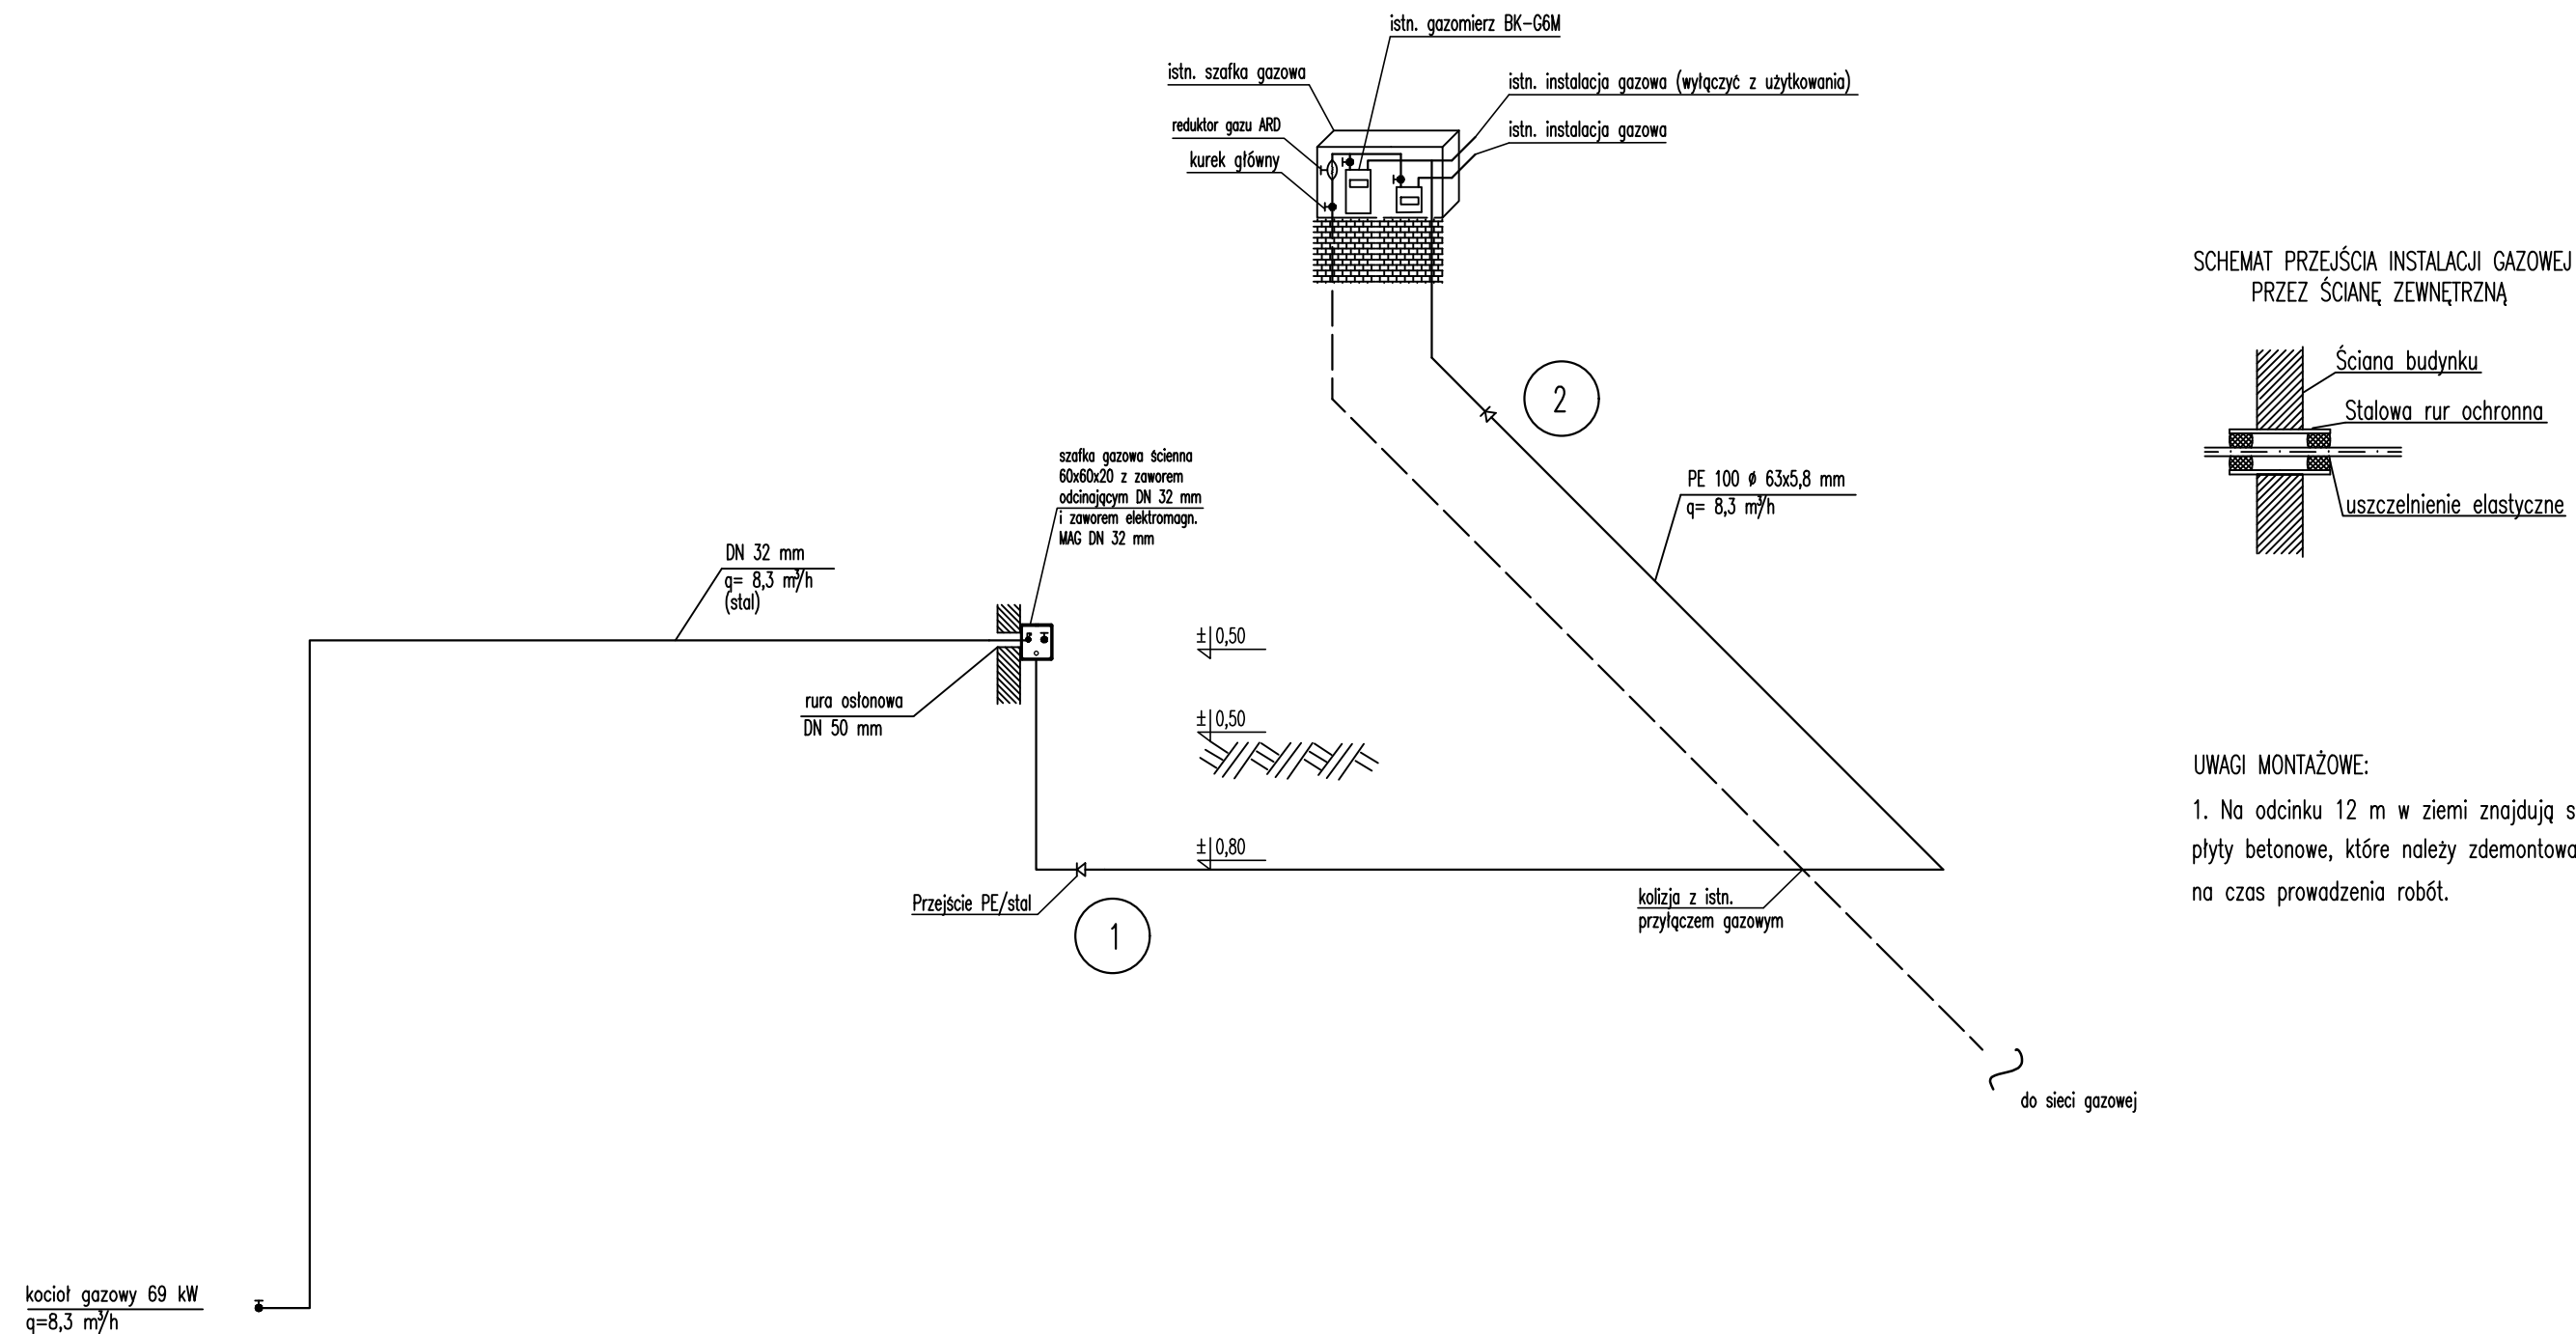

SCHEMAT PRZEJŚCIA INSTALACJI GAZOWEJ PRZEZ ŚCIANĘ ZEWNĘTRZNĄ

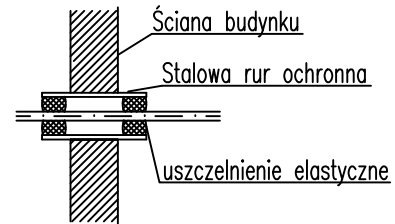

UWAGI MONTAŻOWE:

1. Na odcinku 12 m w ziemi znajdują się płyty betonowe, które należy zdemontować na czas prowadzenia robót.

Straty w instalacji gazowej od gazomierza do kotła gazowego 69 kW													
Odcinek	Materiał	Przepływ	Dług. odc. L	Śred. rury D	Długość zastępcza oporów miejscowych						Długość oblicz. L + ΣLz	Jedn. strata ciśn. R	Opory ruchu na odcinku Rx(L + ΣLz)
		Q			kurek	kolano	trójnik przelot	trójnik odnoga	zwężka	ΣLz			
		m³/h	m	mm	m	m	m	m	m	m	m	mm H ₂ O/m	mm H ₂ O
k.g.-1	stal	8,30	6,10	32	2 x 0,30	4 x 1,50	—	—	1 x 0,30	6,90	15,20	0,210	3,19
1-2	PE100	8,30	14,50	63	—	3 x 1,90	—	—	—	1,90	16,40	0,020	0,33
2-G	stal	8,30	1,30	32	—	3 x 1,50	—	—	—	3,90	5,20	0,210	1,15

Opór na najniekorzystniejszym obiegu: 4,67 mm H₂O

4,34 mm H₂O < 15,00 mm H₂O

P. H. U. "JAKAR" S. C. J. Szostak, K. Rosłońiec, ul. Wrzosowa 41 A, 05-430 Celestynów, NIP: 5321712238, tel. 607-165-739, tel. 607-165-734, e-mail: jakar@onet.eu			
PROJEKT BUDOWLANY BUDOWY INSTALACJI GAZOWEJ, INSTALACJI C.O. WRAZ Z ADAPTACJĄ KOTŁOWNI GAZOWEJ W BUDYNKU URZĘDU GMINY			
Adres:	Celestynów, dz. nr ew. 516/2, obręb 1, gm. Celestynów		
Inwestor:	GMINA CELESTYNÓW UL. REGUCKA 5 05-430 CELESTYNÓW	SPECJALNOŚĆ	29 VI 2020 r.
Projektant:	mgr inż. Tomasz Bak upr. bud. MAZ/0541/PWB/S/17	instalacyjno-sanitarna	
Sprawdzający:	mgr inż. Jarosław Trzpil upr. bud. MAZ/0064/POOS/03	instalacyjno-sanitarna	
AKSONOMETRIA INSTALACJI GAZOWEJ		Brak skali	Rys. 4