


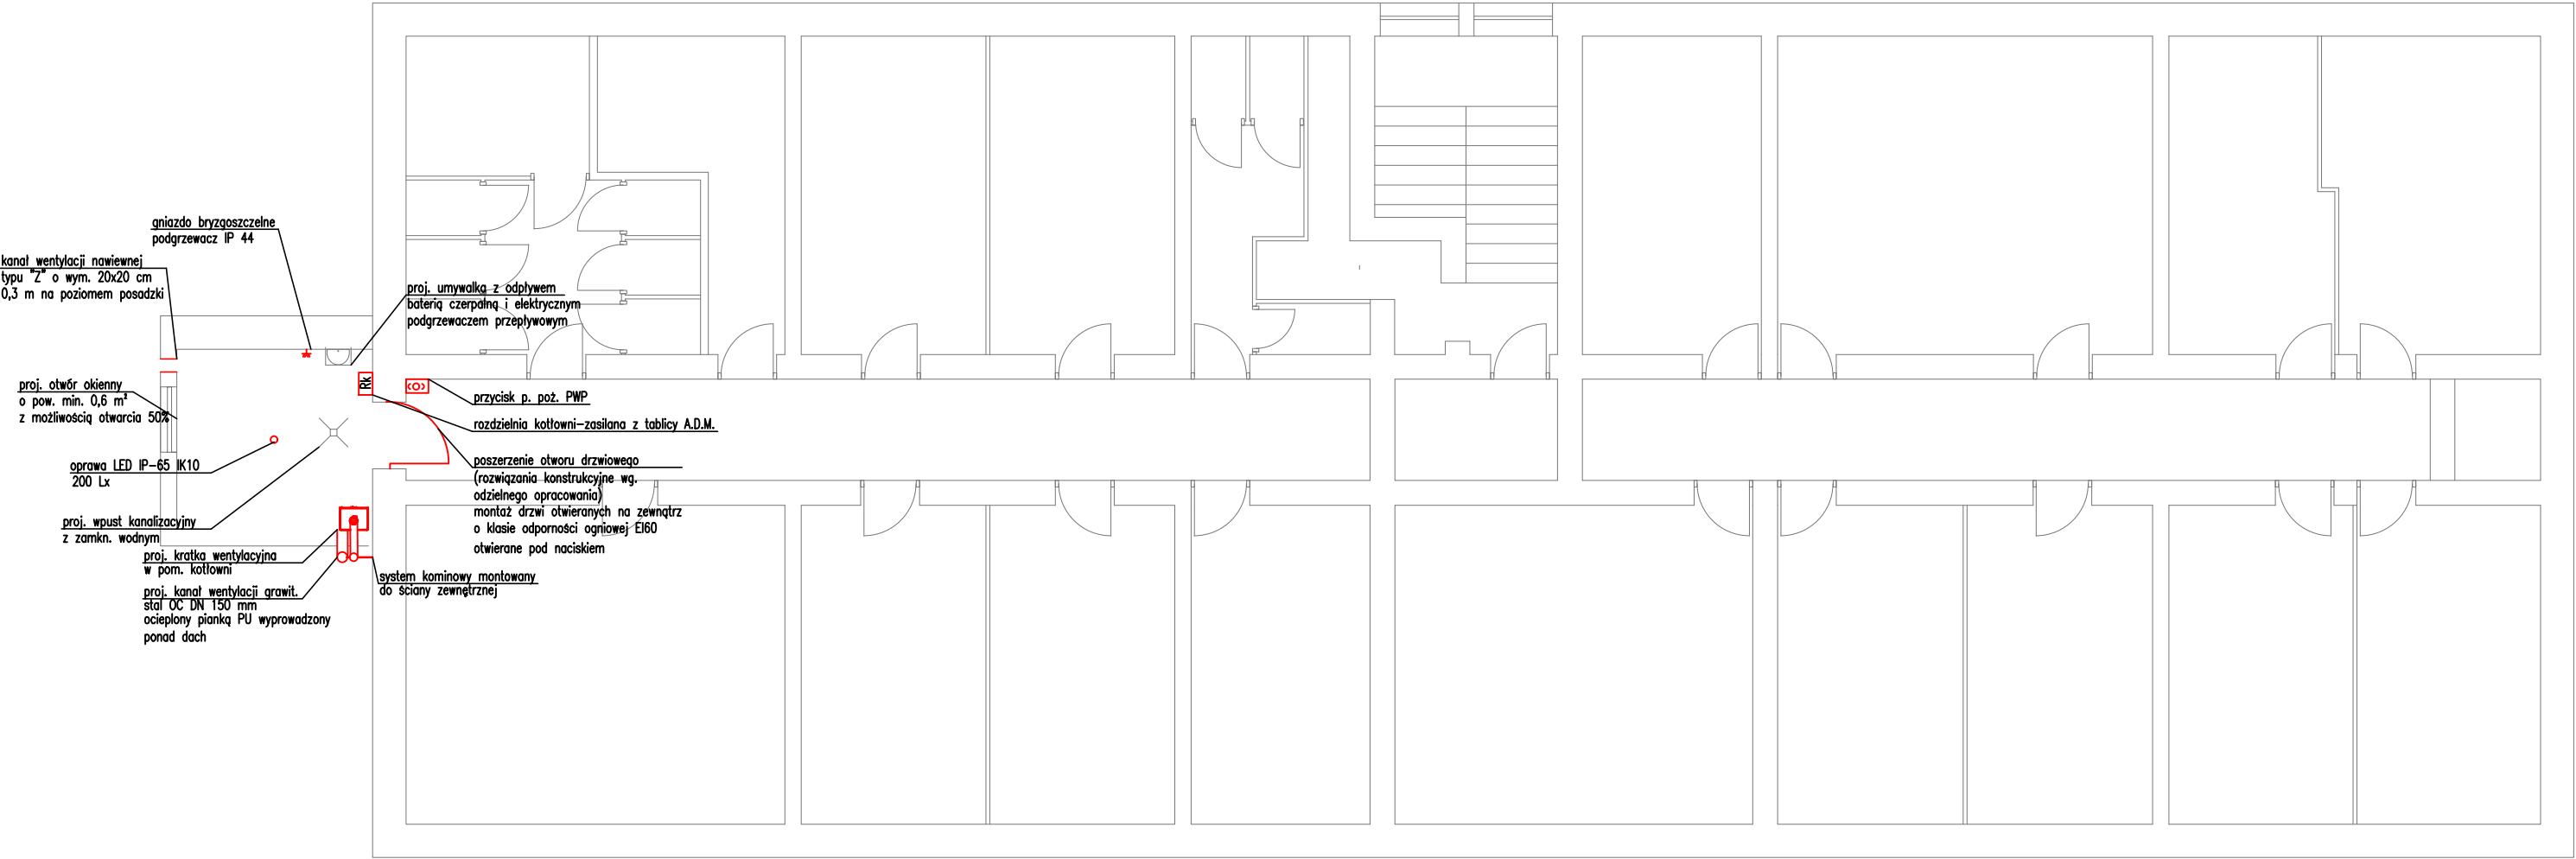

	P. H. U. "JAKAR" S. C. J. Szostak, K. Rosłaniec, ul. Wrzosowa 41 A, 05-430 Celestynów, NIP: 5321712238, tel. 607-165-739, tel. 607-165-734, e-mail: jakar@onet.eu		
PROJEKT BUDOWLANY BUDOWY INSTALACJI GAZOWEJ, INSTALACJI C.O. WRAZ Z ADAPTACJĄ KOTŁOWNI GAZOWEJ W BUDYNKU URZĘDU GMINY			
Adres:	Celestynów, dz. nr ew. 516/2, obręb 1, gm. Celestynów		
Inwestor:	GMINA CELESTYNÓW UL. REGUCKA 5 05-430 CELESTYNÓW	SPECJALNOŚĆ	29 VI 2020 r.
Projektant:	mgr inż. Tomasz Bąk upr. bud. MAZ/0541/PWBS/17	instalacyjno- sanitarna	
Sprawdzający:	mgr inż. Jarosław Trzpil upr. bud. MAZ/0064/POOS/03	instalacyjno- sanitarna	
TECHNOLOGIA KOTŁOWNI. RZUT PIWNICY.		1:100	Rys. 6