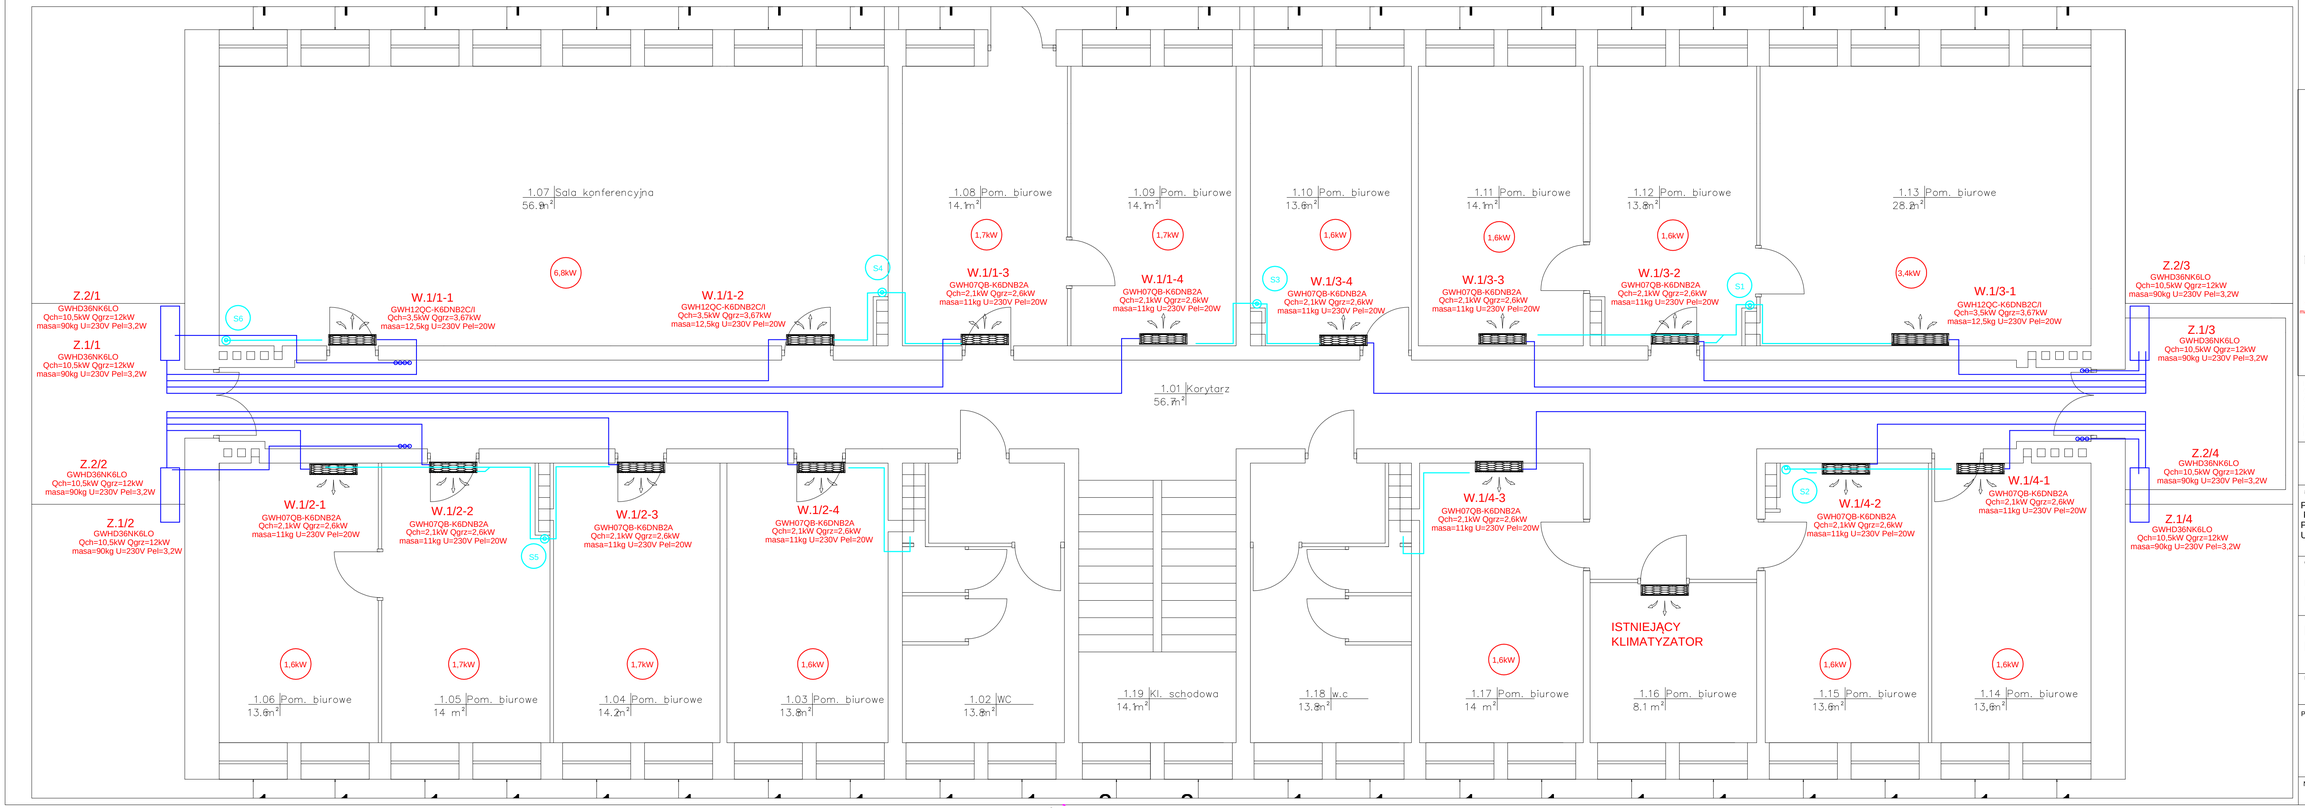



# I-PIĘTRO

**OZNACZENIA:**

- instalacja czynnika chłodniczego wykonana z rur miedzianych w izolacji termicznej ze spienionego kauczuku jeżeli nie podano średnica 1/4" - 3/8"
- instalacja odprowadzenia skroplin z jednostek wewnętrznych wykonana z PCV-U- jeżeli nie podano na rysunku -średnica Ø32, spadek min 2%
- PS pompka skroplin
- klimatyzator split jednostka wewnętrzna typu naściennego
- W.1/3-1 nr jednostki
- GWH18QD-K6DNB2C/I typ jednostki
- Qch=2,1kW Qgrz=2,6kW moc chłodnicza/ moc grzewcza
- masa=11kg U=230V Pel=20W

PRZED PRZYSTĄPIENIEM DO PRAC BUDOWLANYCH WSZYSTKIE WYMIARY NALEŻY SPRAWDZIĆ W NATURZE. W PRZYPADKU STWIERDZENIA NIEZGODNOŚCI NALEŻY ZWRÓCIĆ SIĘ DO PROJEKTANTA.

PODKŁAD ARCHITEKTONICZNY JEST POGLĄDOWY I NIE NALEŻY TRAKTOWAĆ GO JAKO INWENTARYZACJI STANU RZECZYWISTEGO.


EMPRO KLIMATECHNIKA PROJEKTY INSTALACJI SANITARNYCH

Branżowe Biuro Projektowe
EMPRO KLIMATECHNIKA
ul. Ewrypika 6 lok. 25, 02-754 Warszawa
tel. kom. 510 300 400, 533 505 003
e-mail: klimatechnika@empro.com.pl


NAZWA OPRACOWANIA:

PROJEKT WYKONAWCZ INSTALACJI KLIMATYZACJI I ODPROWADZNIA SKROPLIN POMIESZCZENIA BIUROWE W BUDYNKU URZĄDU GMINY CELESTYNÓW

OBIEKT:

BUDYNEK URZĘDU GMINY W CELESTYNOWIE

05-430 Celestynów, ul. Regucka 3

RZUT I PIĘTRA
INSTALACJA KLIMATYZACJI

INWESTOR:

URZĄD GMINY W CELESTYNOWIE
05-430 Celestynów, ul. Regucka 3

PROJEKTOWAL:

mgr inż. Grzegorz Andrych
nr upr. MAZ/0520/PWOS/10
specjalność: instalacyjna

| Nr. rys. | SKALA | faza: | branża: | |
|---|---|---|---|---|
| 3 | 1:50 | P.W. | IS | grudzień 2018 |