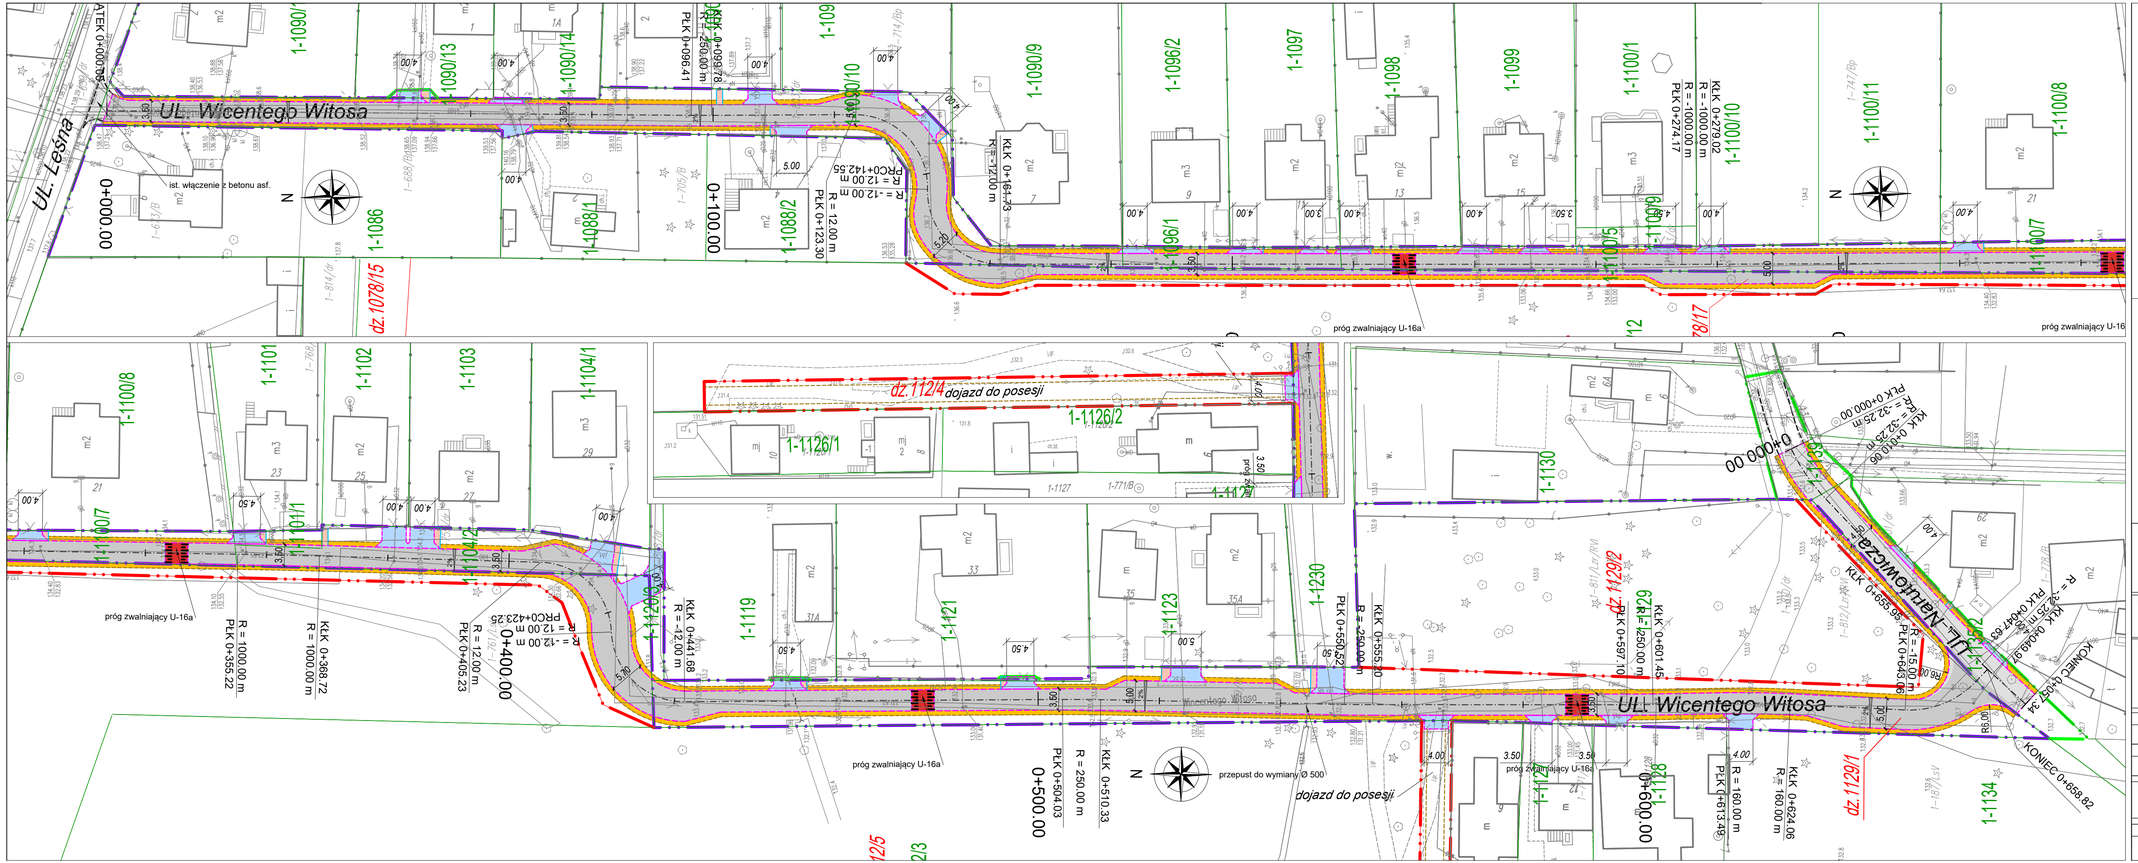

LEGENDA:

1- 1090 / dz. 1090/2	AKTUALNE NUMERY DZIAŁEK NA MAPIE DCP / NOWE NUMERY DZIAŁEK PO PODZIALE (PO UZYSKANIU DECYZJI ZRID)
	GRANICA ISTNIEJĄCEGO PASA DROGOWEGO
	GRANICA PROJEKTOWANEGO PASA DROGOWEGO
	GRANICA CZASOWEGO ZAJĘCIA TERENU
	KRAWĘŻNIK / OPORNIK WTOPIONY
	OBRZEŻE CHODNIKA/DOJŚCIA DO FURTKI
	KRAWĘDŹ POBOCZA Z KRUSZYWA
	NAWIERZCHNIA PROJEKTOWANEJ JEZDNI
	NAWIERZCHNIA ZJAZDÓW i PROGÓW Z KOSTKI BET.
	NAWIERZCHNIA POBOCZA Z KRUSZYWA
	NAWIERZCHNIA CHODNIKA Z KOSTKI BETONOWEJ
2%	PROJ. SPADKI POPRZECZNE

Inwestor:

Wójt Gminy Celestynów
ul. Regucka 3
05-430 Celestynów
tel. (22) 789-70-60, fax. 22 789-70-11

Przedsięwzięcie:

ROZBUDOWA DROGI GMINNEJ UL. WITOSA W CELESTYNOWIE

Projektant:

"MM - Projekt" Projektowanie i Konsulting w Inżynierii Lądowej
Michał Michniewicz
ul. Krótka 7B lok.13, 05-400 Otwock
tel. 693 391 964, fax. 22 779 28 33, michal.michniewicz@gmail.com
NIP: 8132845460 REGON: 146653826

Projektował:	nr uprawnień:	Podpis:
mgr inż. Michał Michniewicz	PDK/0120/POOD/08	
Sprawdził:	**nr uprawnień:**	**Podpis:**
mgr inż. Aleksander Zajączkowski	MAZ/0397/POOD/11	

Nazwa rysunku:

PLAN SYTUACYJNY

Data:	Faza:	Branża:	Rys:	Skala:
04.2020	PB-W	DROGI	2	1:500