Mapa

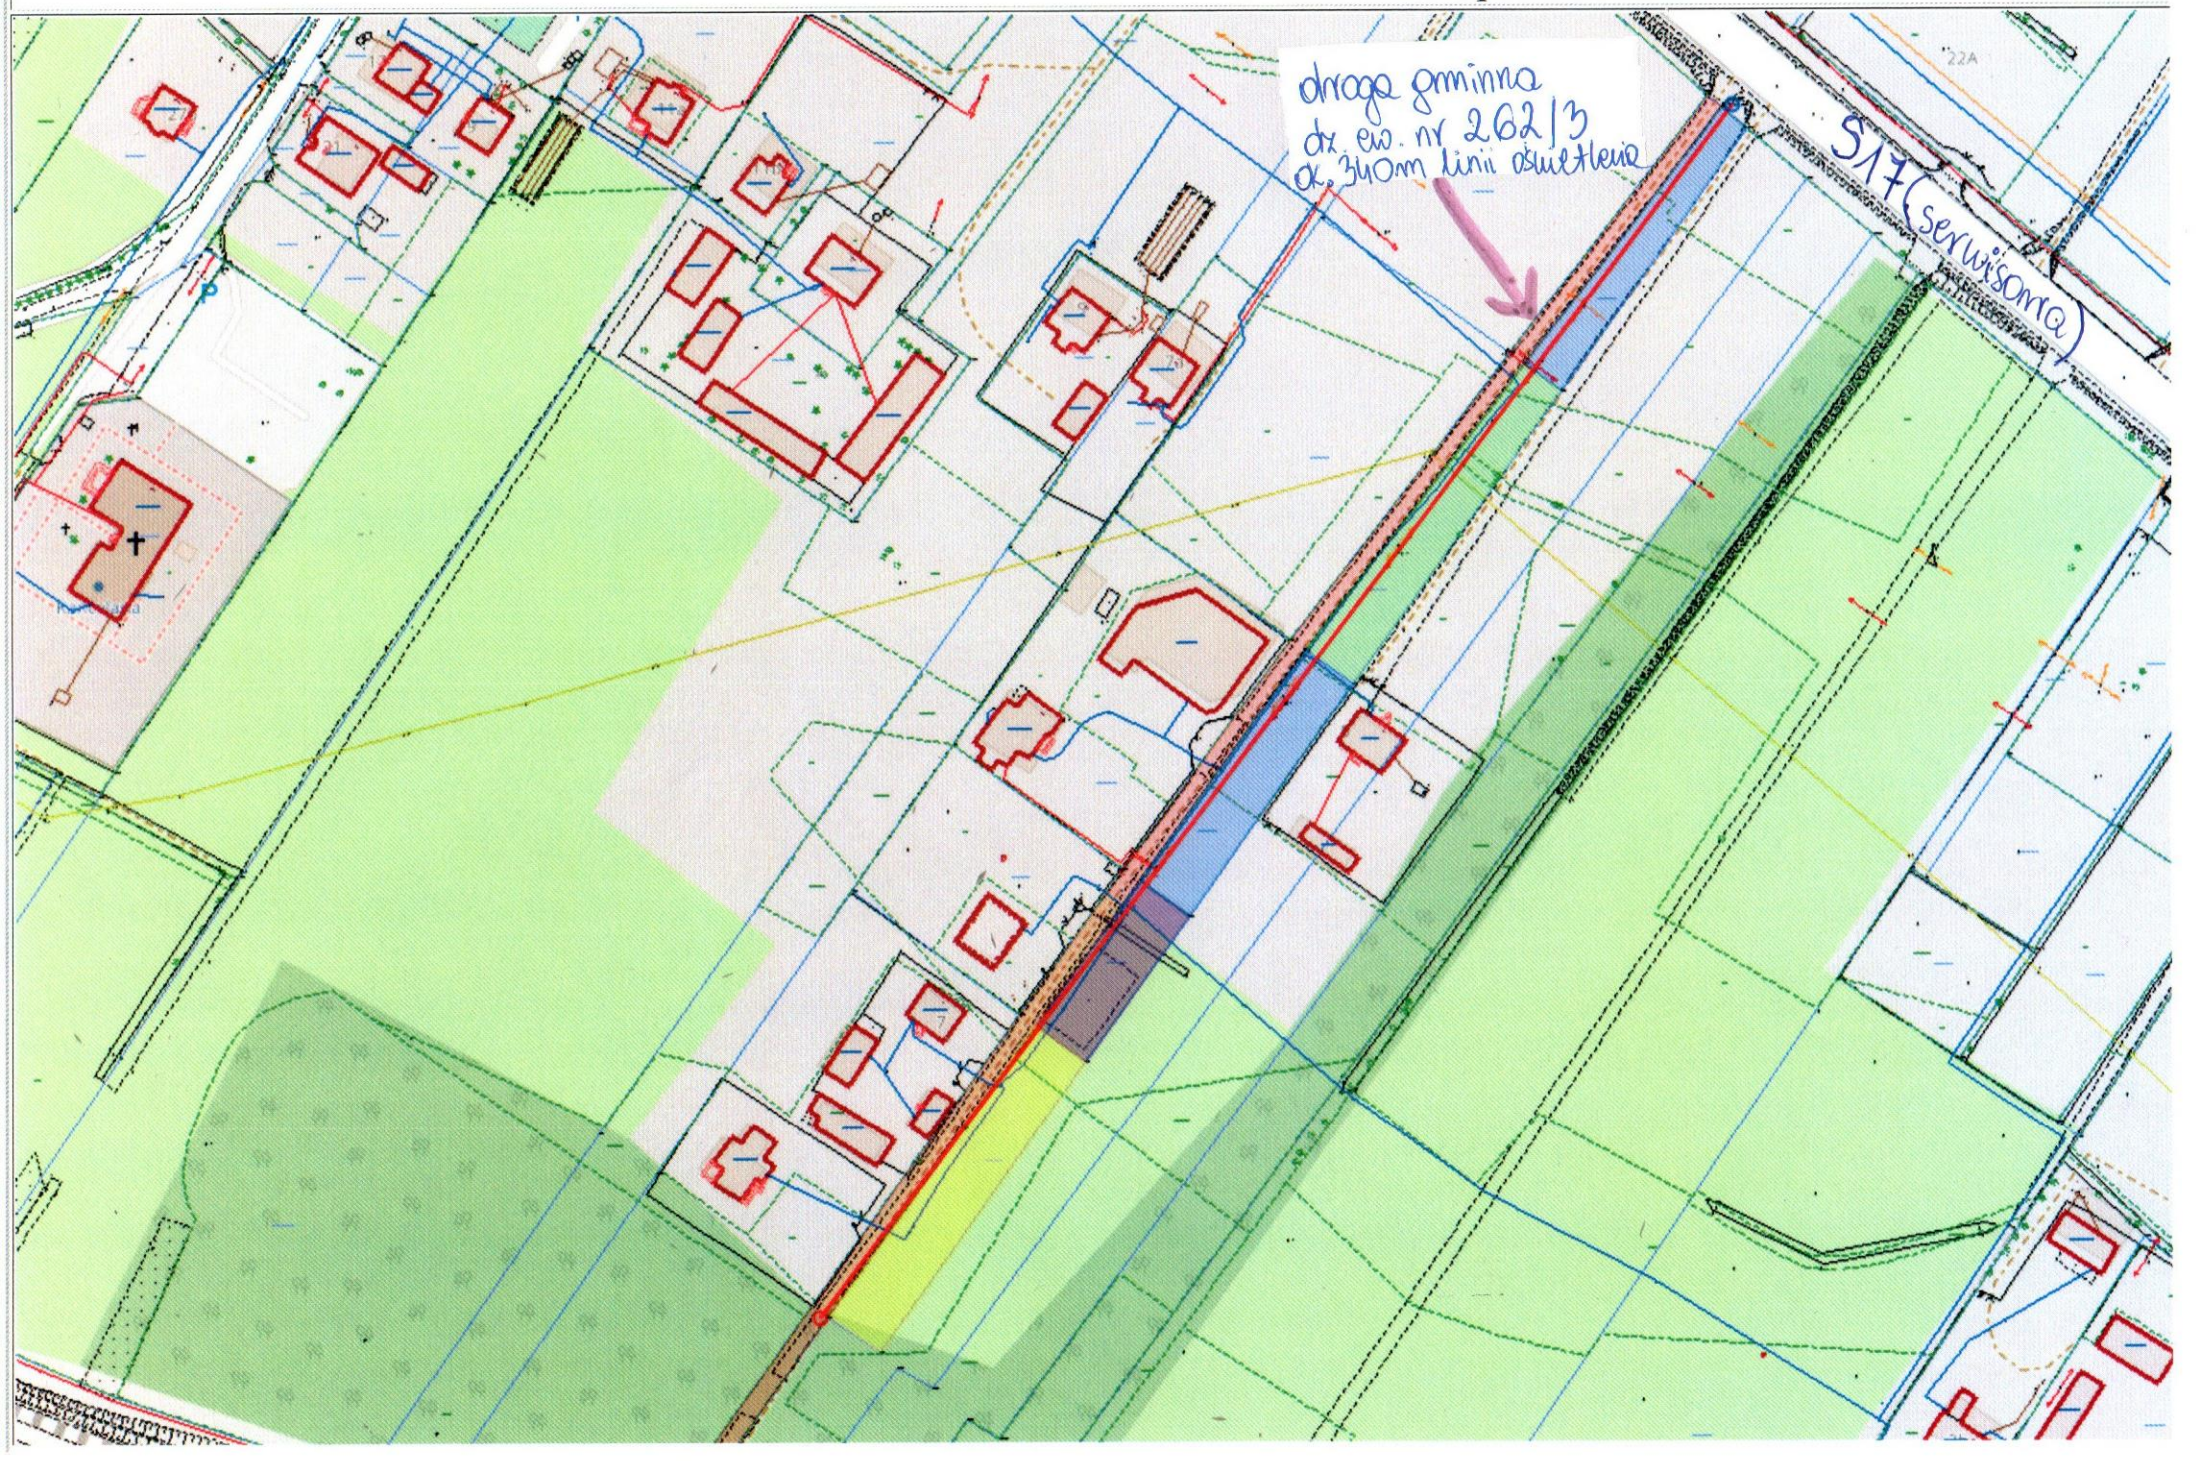
droga gminna
dz. ew. nr 262/3
ok. 340m linii oświetlenia
S17 (serwisowa)