

PIASEK KWARCOWY O FRAKCJI 0,2-1,3mm WARSTWA gr. 40cm

TŁUCZEŃ - KRUSZYWO ŁAMANE FRAKCJI 0-63mm WARSTWA gr.20cm


WARSTWA ODSĄCZAJĄCA - PIASEK ZAGĘSZCZONY Is=1,00 WARSTWA gr.15cm

KOSTKA BETONOWA / PŁYTY AŻUROWE BETONOWE gr.8 cm

PODSYPKA PIASKOWA gr. 4cm

TŁUCZEŃ - KRUSZYWO ŁAMANE FRAKCJI 0-63mm WARSTWA gr.18cm

WARSTWA ODSĄCZAJĄCA - PIASEK ZAGĘSZCZONY Is=1,00 WARSTWA gr.15cm

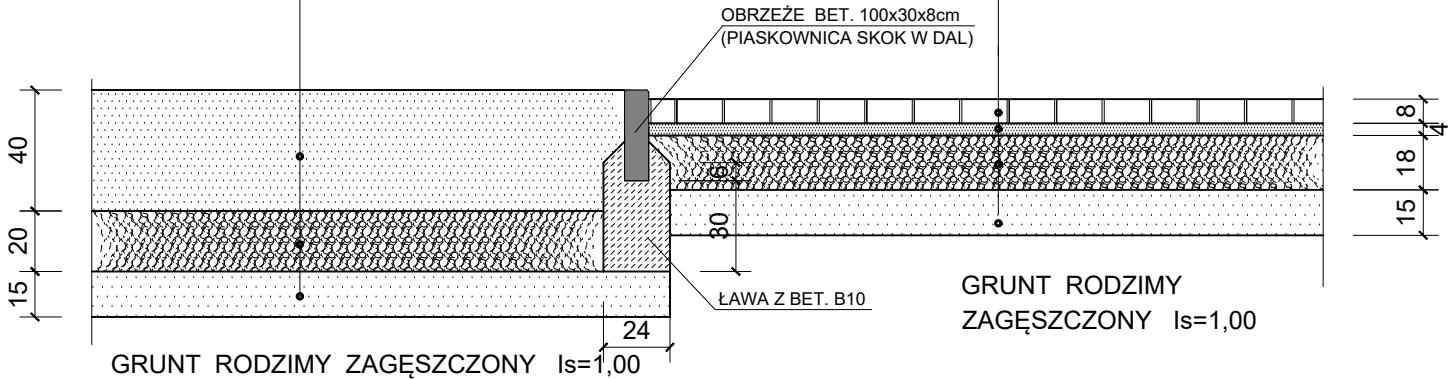

BOISKO

DOJŚCIA

INWESTOR: GMINA CELESTYNÓW 05-430 Celestynów, ul.Regucka 3		JEDNOSTKA PROJEKTOWA MAWAR PRACOWNIA USŁUG INWESTYCYJNYCH BIURO PROJEKTÓW LUBLIN UL.WROCŁAWSKA 19 TEL 698040288	
OBJEKT : BUDOWA BOISKA DO SIATKÓWKI PLAŻOWEJ Z OGRÓDZENIEM/ PIŁKOCHWYTEM O H=6m			
ADRES : DZIAŁKA 513/3 W CELESTYNOWIE			
STADIUM : PROJEKT BUDOWLANY			
NAZWA : KONSTRUKCJE NAWIERZCHNI SKALA 1:25			
PROJEKTANT ZAGOSPODAROWANIE TERENU	JACEK MAZUREK SPECJ. ARCHITEKTONICZNA NR UPR. 031.01.04.03		DATA LISTOPAD 2020
PROJEKTANT BRANŻA BUDOWLANA	RYSZARD MAZUREK SPECJ. KONSTRUKCYJNO-BUDOWLANA NR UPR. 216/Lb/76		RYSEK NR B2