
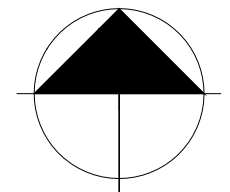


**PRZEBUDOWA 2 BOISK POLEGAJĄCA NA WYKONANIU PIŁKOCHWYTÓW O H=6m
NA DZIAŁCE NR 333/6 W MIEJSCOWOŚCI OSTROWIK, GMINA CELESTYNÓW
SYTUACJA SKALA 1:500**

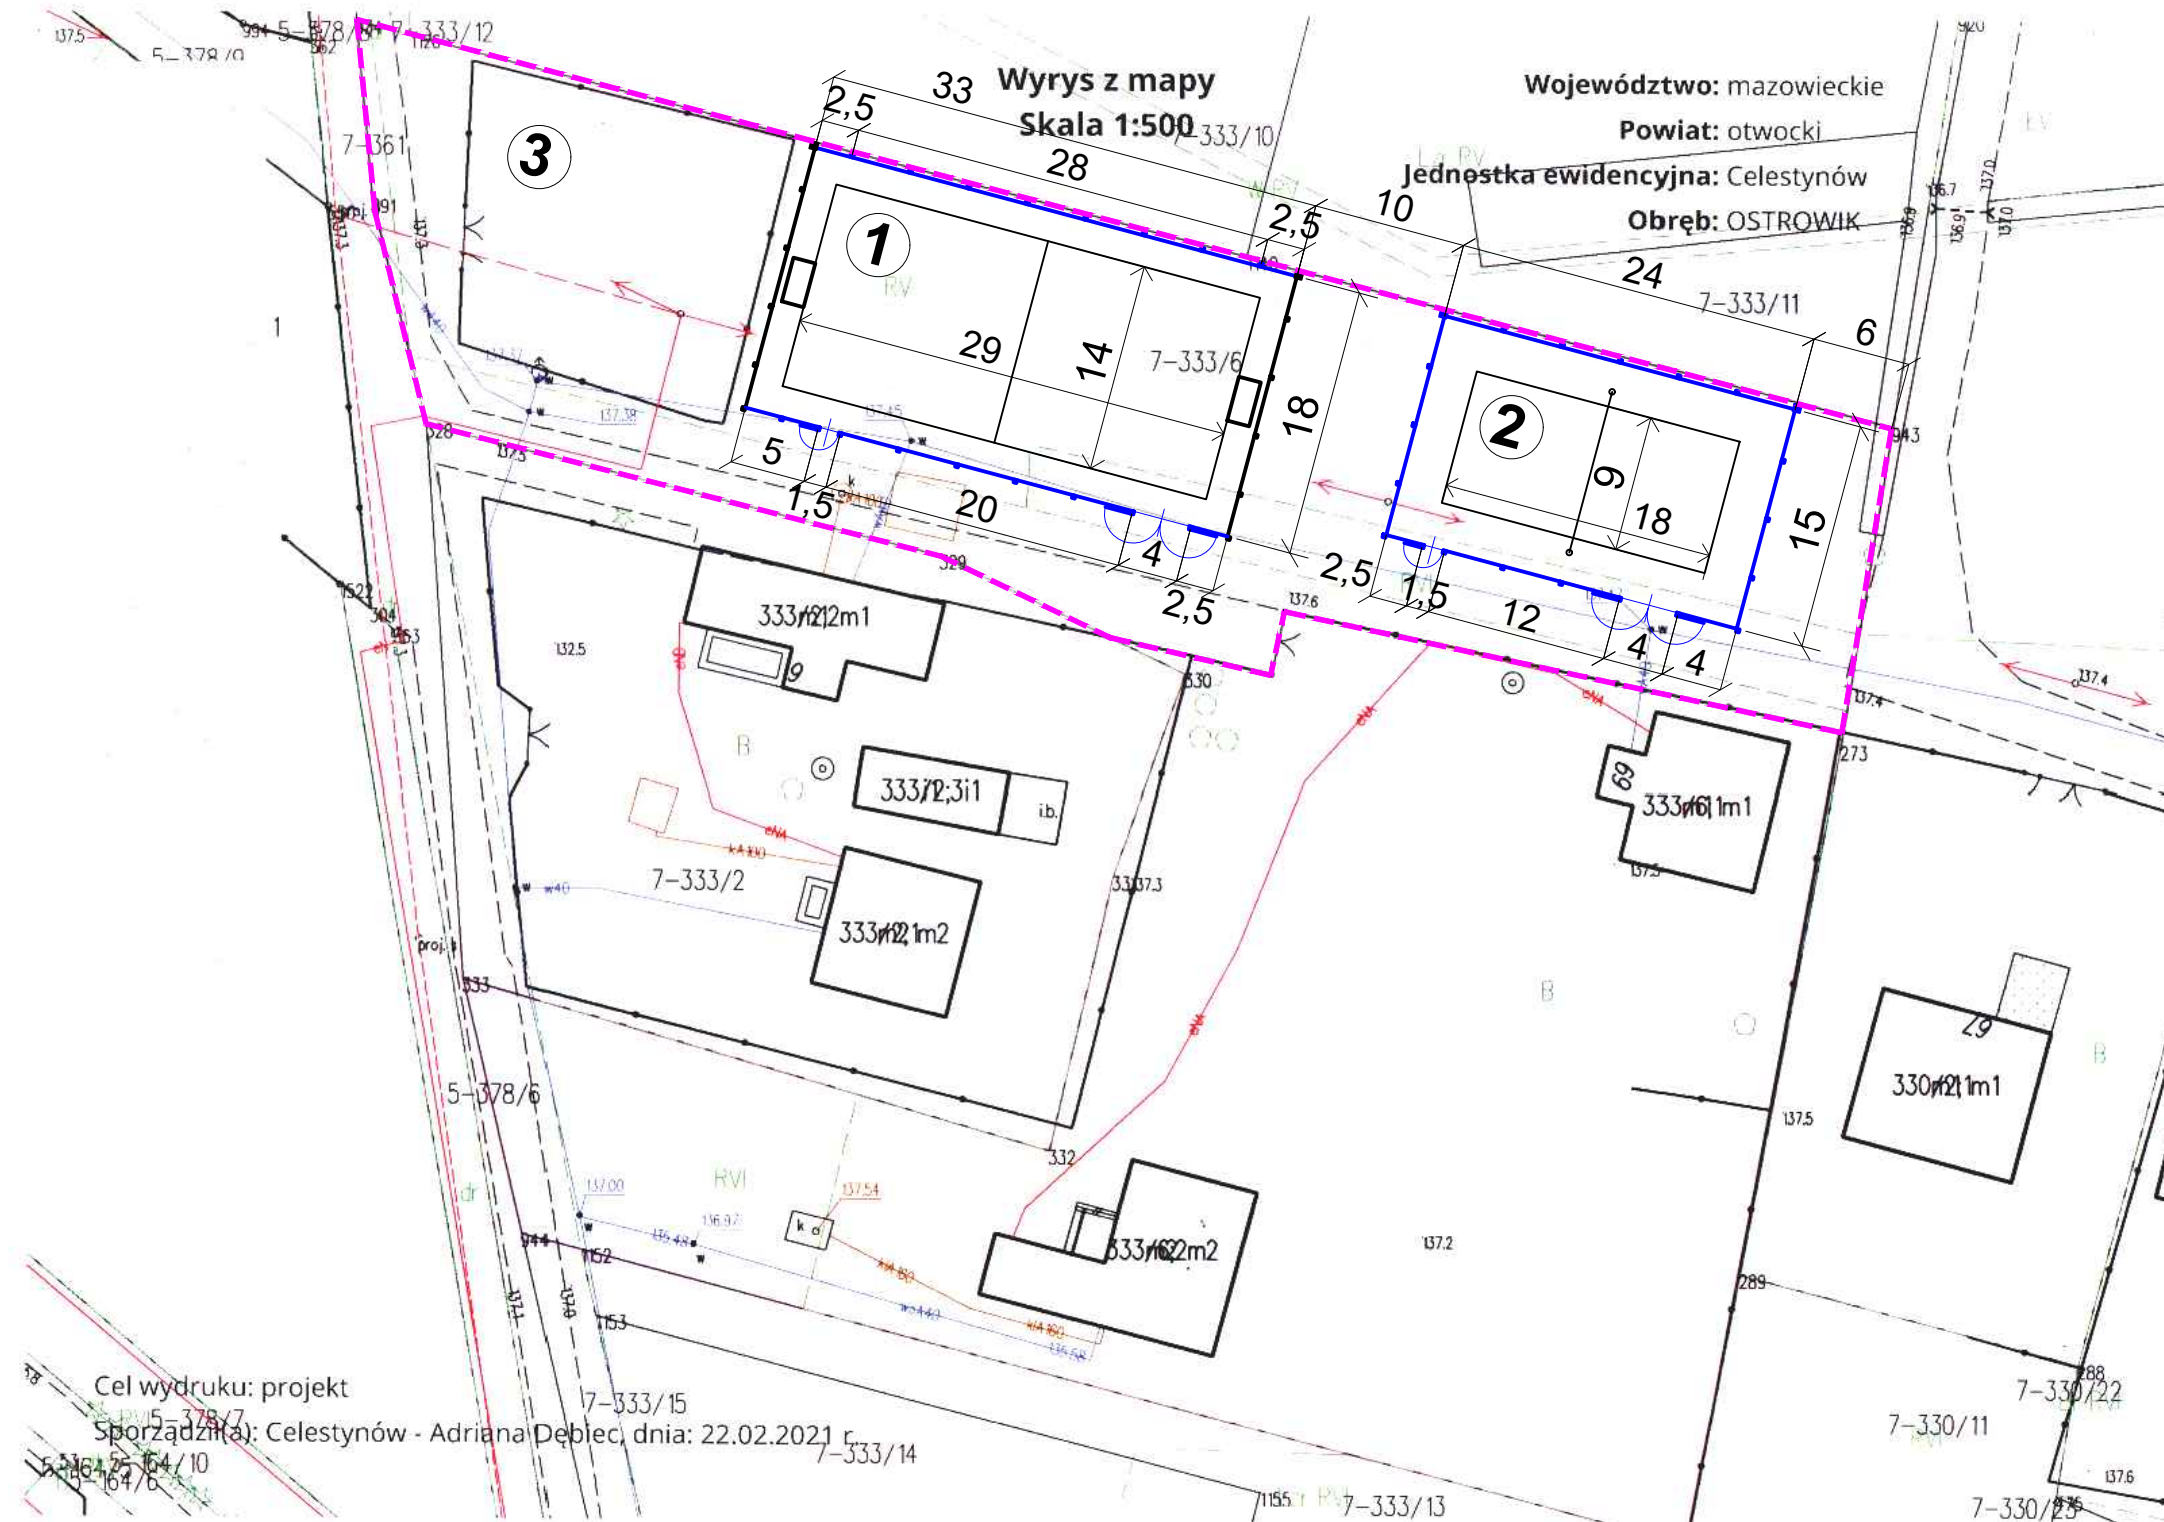

- O Z N A C Z E N I A**
- GRANICE TERENU INWESTYCJI
 - PROJEKTOWANE PIŁKOCHWYTÓW H=6m
 - ISTNIEJĄCE PIŁKOCHWYTÓW H=6m
 - ① ISTN. BOISKO PIŁKARSKIE
 - ② ISTN. BOISKO DO SIATKÓWKI
 - ③ ISTN. PLAC ZABAW

INWESTOR: GMINA CELESTYNÓW 05-430 Celestynów, ul.Regucka 3		JEDNOSTKA PROJEKTOWA MAWAR BIURO PROJEKTÓW LUBLIN, UL. WROCŁAWSKA 19, TEL. 698040088	
OBJEKT : PRZEBUDOWA 2 BOISK POLEGAJĄCA NA WYKONANIU PIŁKOCHWYTÓW O H=6m			
ADRES : DZ NR 333/6, OSTROWIK, GMINA CELESTYNÓW			
STADIUM : PROJEKT BUDOWLANY			
NAZWA : SYTUACJA SKALA 1:500			
PROJEKTANT ZAGOSPODAROWANIE TERENU	JACEK MAZUREK SPECJ. ARCHITEKTONICZNA NR UPR. 03/LOIA/03	DATA	CZERWIEC 2021
PROJEKTANT BRANŻA BUDOWLANA	RYSZARD MAZUREK SPECJ. KONSTRUKCYJNO-BUDOWLANA NR UPR. 216/LB/76	RYSUNEK NR	OS1