
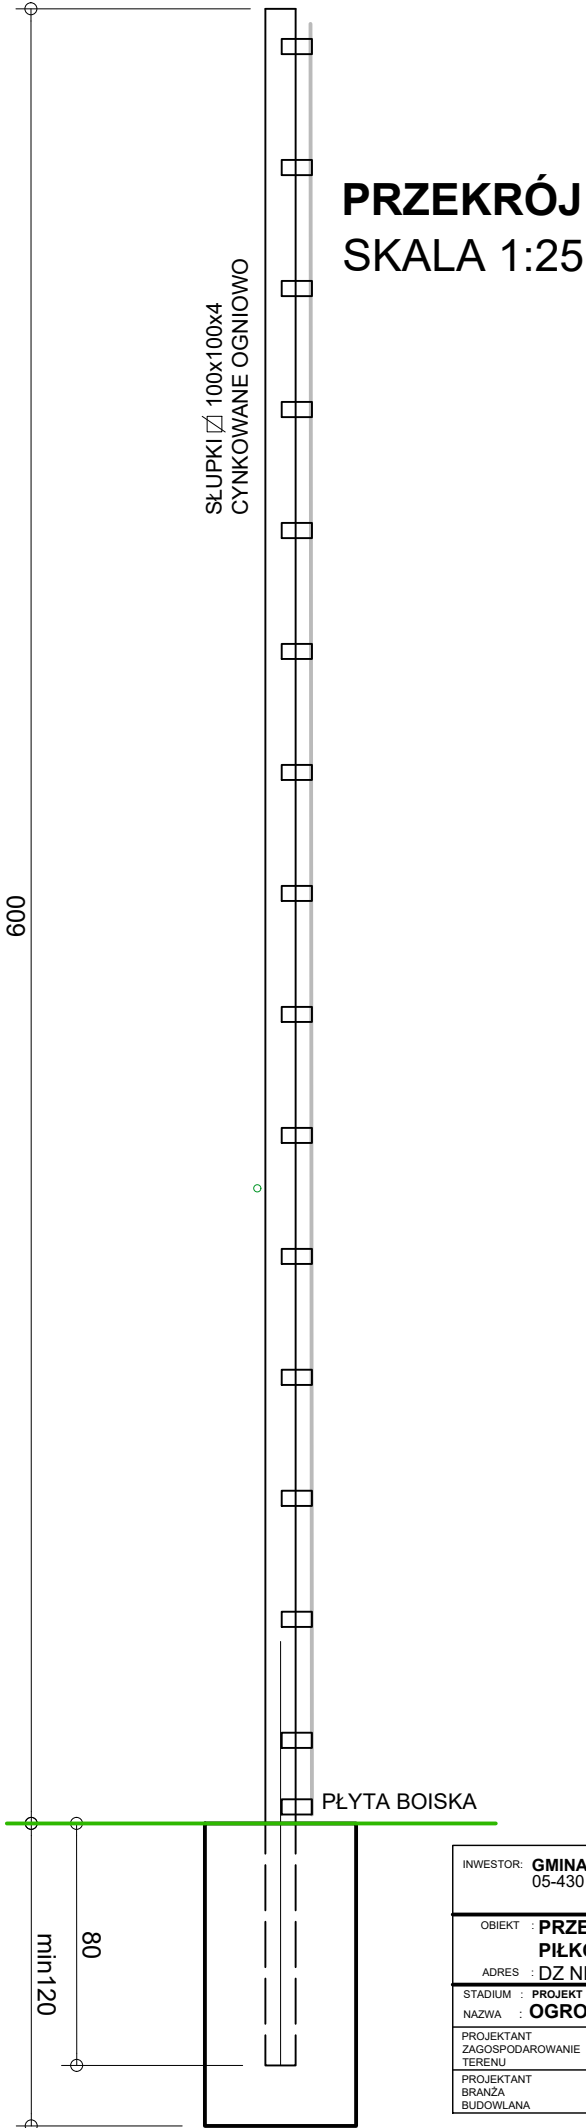


OGRODZENIE - SZCZEGÓŁY

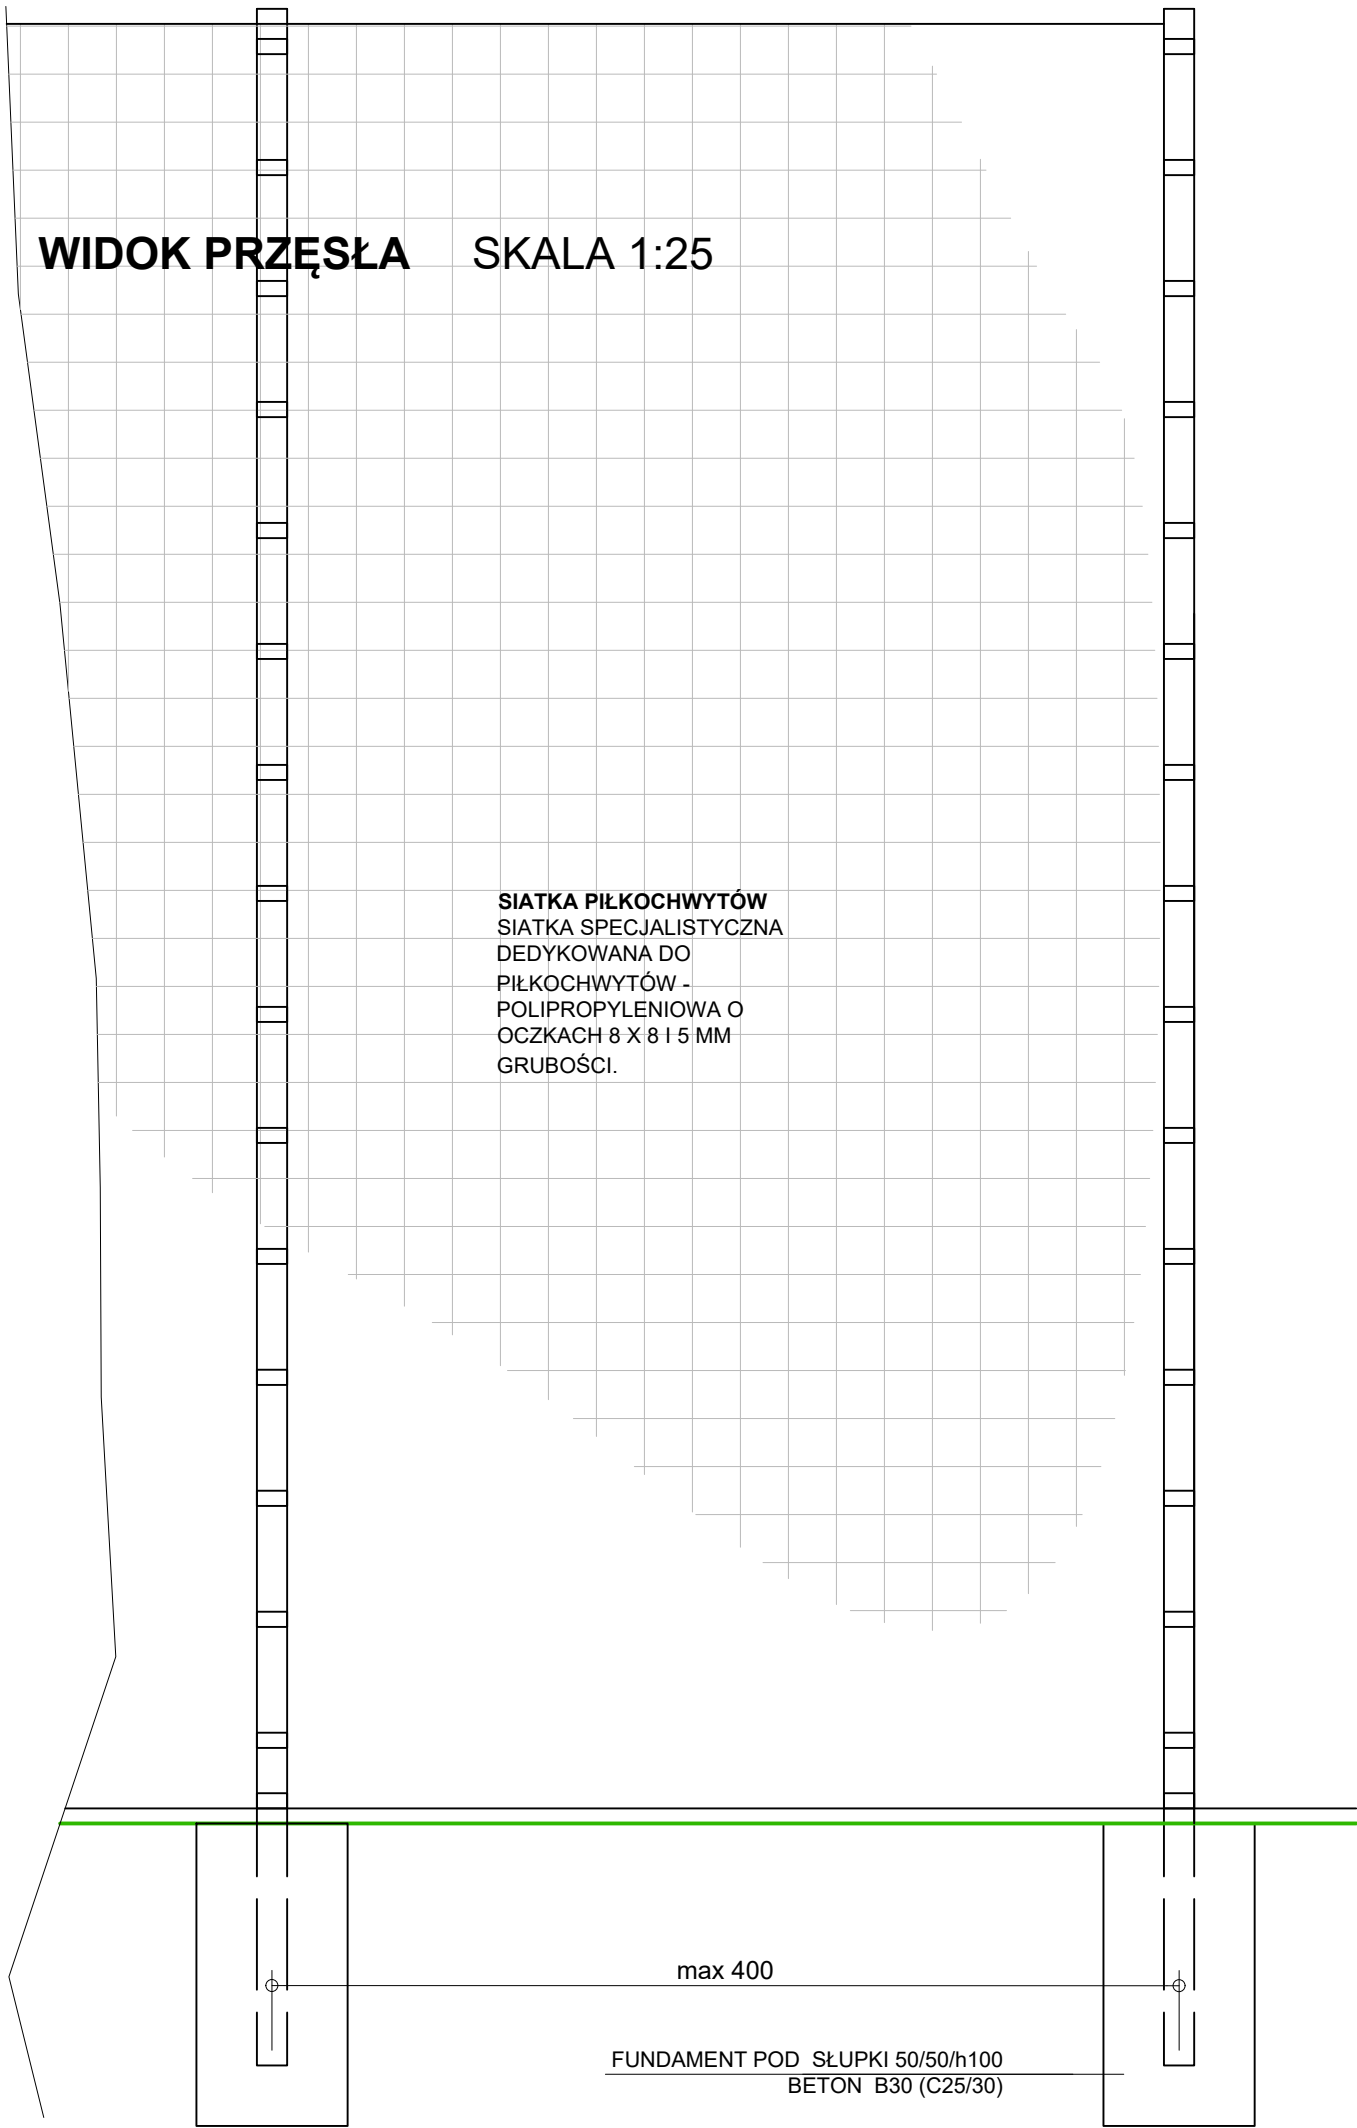

INWESTOR: GMINA CELESTYNÓW 05-430 Celestynów, ul.Regucka 3		JEDNOSTKA PROJEKTOWA MAWAR PRACOWNIA USŁUG INWESTYCYJNYCH BIURO PROJEKTÓW LUBLIN UL.WROCŁAWSKA 19 TEL. 695040588	
OBJEKT : PRZEBUDOWA 2 BOISK POLEGAJĄCA NA WYKONANIU PIŁKOCHWYTÓW O H=6m			
ADRES : DZ NR 333/6, OSTROWIK, GMINA CELESTYNÓW			
STADIUM : PROJEKT BUDOWLANY			
NAZWA : OGRODZENIE - SZCZEGÓŁY		SKALA 1:25	
PROJEKTANT ZAGOSPODAROWANIE TERENU	JACEK MAZUREK SPECJ. ARCHITEKTONICZNA NR UPR. 031.014/03		DATA CZERWIEC 2021
PROJEKTANT BRANŻA BUDOWLANA	RYSZARD MAZUREK SPECJ. KONSTRUKCYJNO-BUDOWLANA NR UPR. 216/LD/76		RYSUNEK NR OS2