


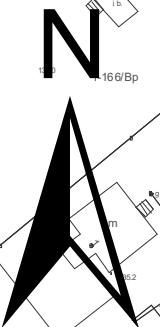


RYSunEK PLANU
ZAŁĄCZNIK NR 1 DO UCHWAŁY NR.....
RADY GMINY CELESTYNÓW Z DNIA
SKALA 1:1000




Wyrys ze studium uwarunkowań i kierunków zagospodarowania przestrzennego gminy Celestynów

— granice planu

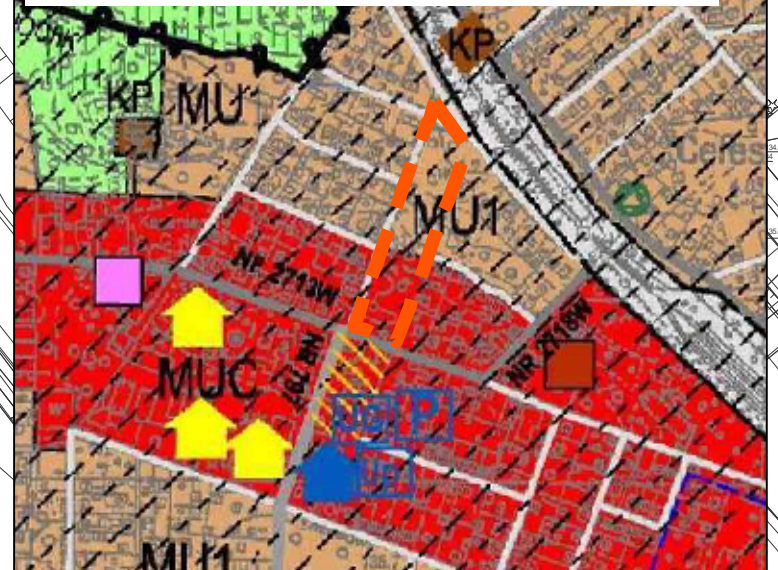

KIERUNKI ZAGOSPODAROWANIA PRZESTRZENNEGO
SKALA 1: 10 000

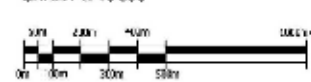

OZNACZENIA:

- [illegible]