
PRZEBUDOWA PLACU ZABAW POLEGAJĄCA NA MONTAŻU NOWYCH URZĄDZEŃ ZABAWOWYCH I OGRODZENIA

NA DZIAŁCE NR 163/1,163/2 W MIEJSC. ZABIEŻKI, GMINA CELESTYNÓW

SYTUACJA SKALA 1:500

Województwo: mazowieckie
Powiat: otwocki
Jednostka ewidencyjna: Celestynów
Obręb: ZABIEŻKI

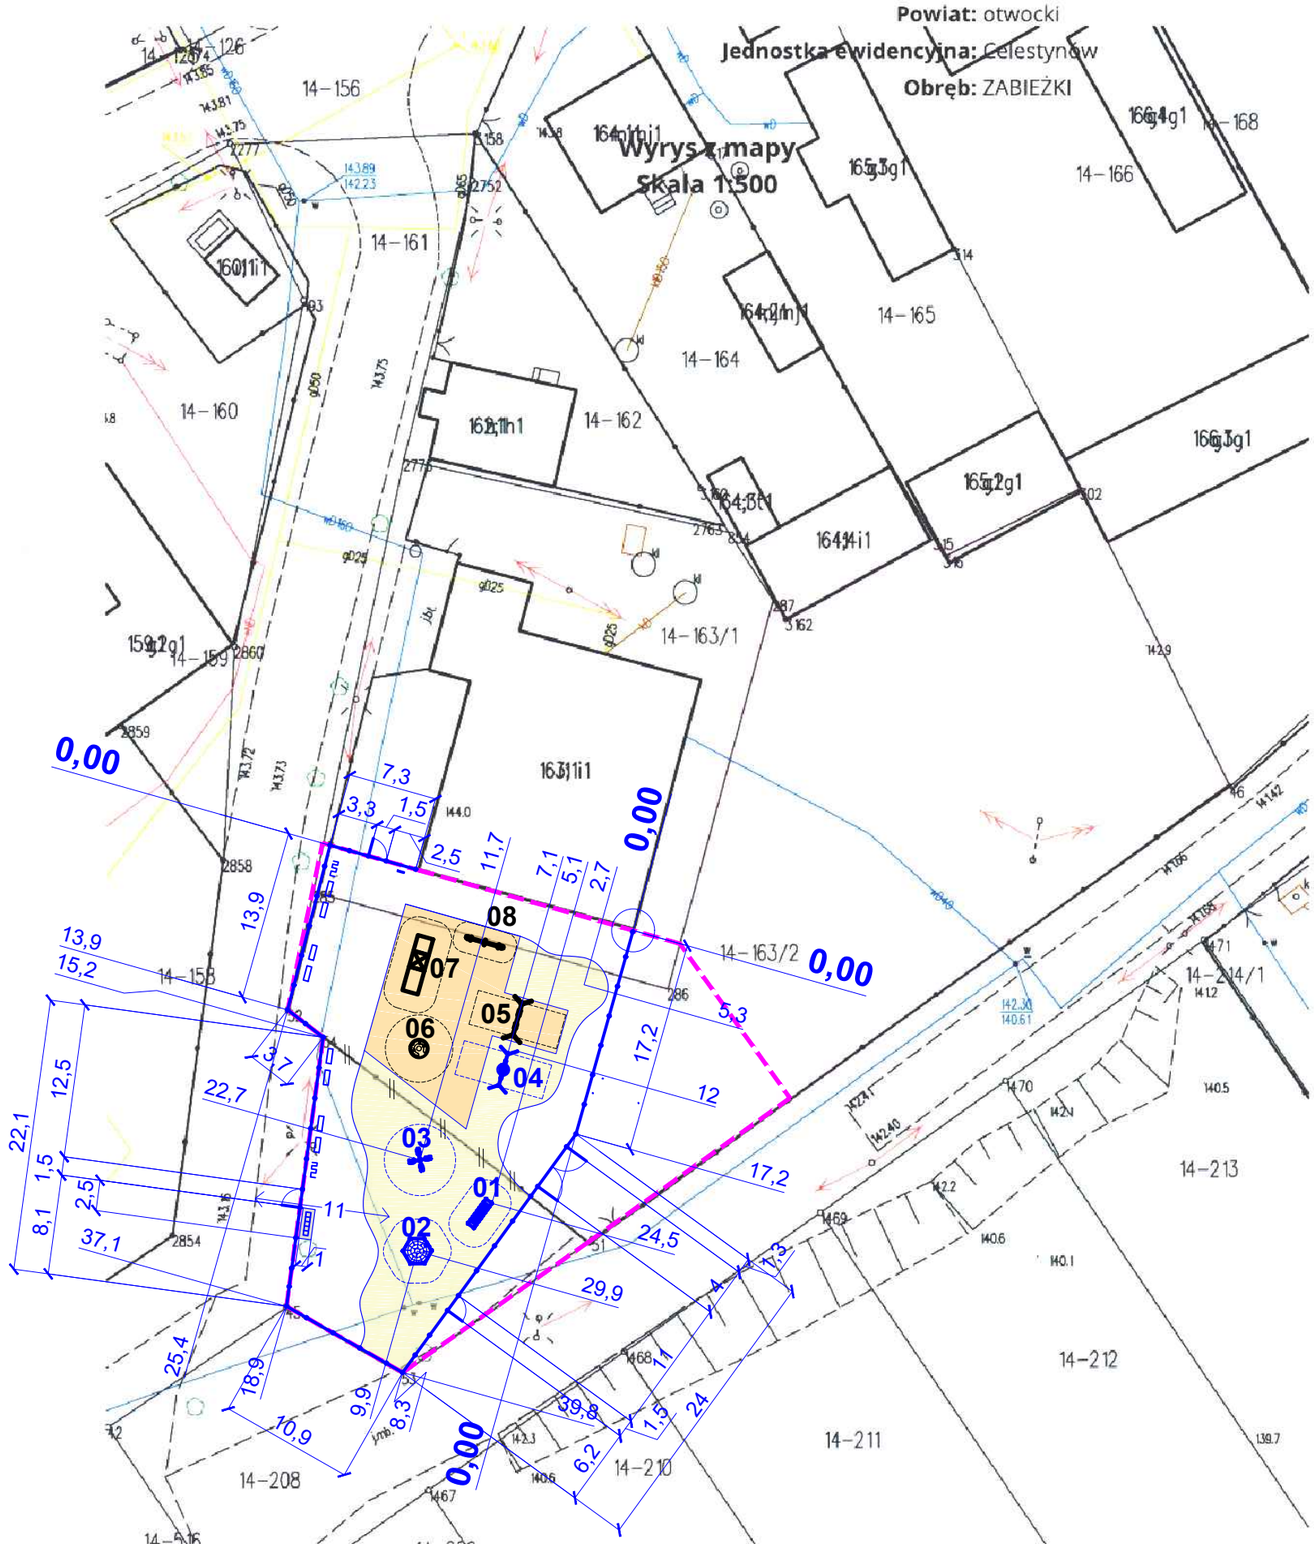

O Z N A C Z E N I A

- GRANICE TERENU INWESTYCJI
- 01-04 PROJEKTOWANY ZESTAW ZABAWOWY
- 05-08 ISTNIEJĄCE URZĄDZENIA PLACU ZABAW
- PROJ. NAWIERZCHNIA PIASZCZYSTA
- PROJ. KOSTKA BETONOWA
- DRZEWA ISTNIEJĄCE
- KRZEWY ISTNIEJĄCE
- PROJ. OGRODZENIE H=1,8m
- PROJ. ŁAWKI / KOSZ NA ŚMIECI / STOJAKI NA ROWERY/TABLICA Z REGULAMINEM

INWESTOR: **GMINA CELESTYNÓW** 05-430 Celestynów, ul.Regucka 3		JEDNOSTKA PROJEKTOWA MAWAR PRACOWNIA USŁUG INWESTYCYJNYCH **BIURO PROJEKTÓW** LUBLIN UL.WROCŁAWSKA 19 TEL.698046088	
OBIEKT : **PRZEBUDOWA PLACU ZABAW POLEGAJĄCA NA MONTAŻU NOWYCH URZĄDZEŃ ZABAWOWYCH I OGRODZENIA**			
ADRES : NA DZIAŁCE NR 163/2 W MIEJSCOWOŚCI ZABIEŻKI, GMINA CELESTYNÓW			
STADIUM : **PROJEKT BUDOWLANY** NAZWA : **SYTUACJA** SKALA 1:500			
PROJEKTANT ZAGOSPODAROWANIE TERENU	**JACEK MAZUREK** SPECJ. ARCHITEKTONICZNA NR UPR. 03/LOIA/03		DATA **CZERWIEC 2021**
PROJEKTANT BRANŻA BUDOWLANA	**RYSZARD MAZUREK** SPECJ. KONSTRUKCYJNO-BUDOWLANA NR UPR. 216/Lb/76		RYSUNEK NR **ZB1**