



WIDOK PRZESŁA SKALA 1:20

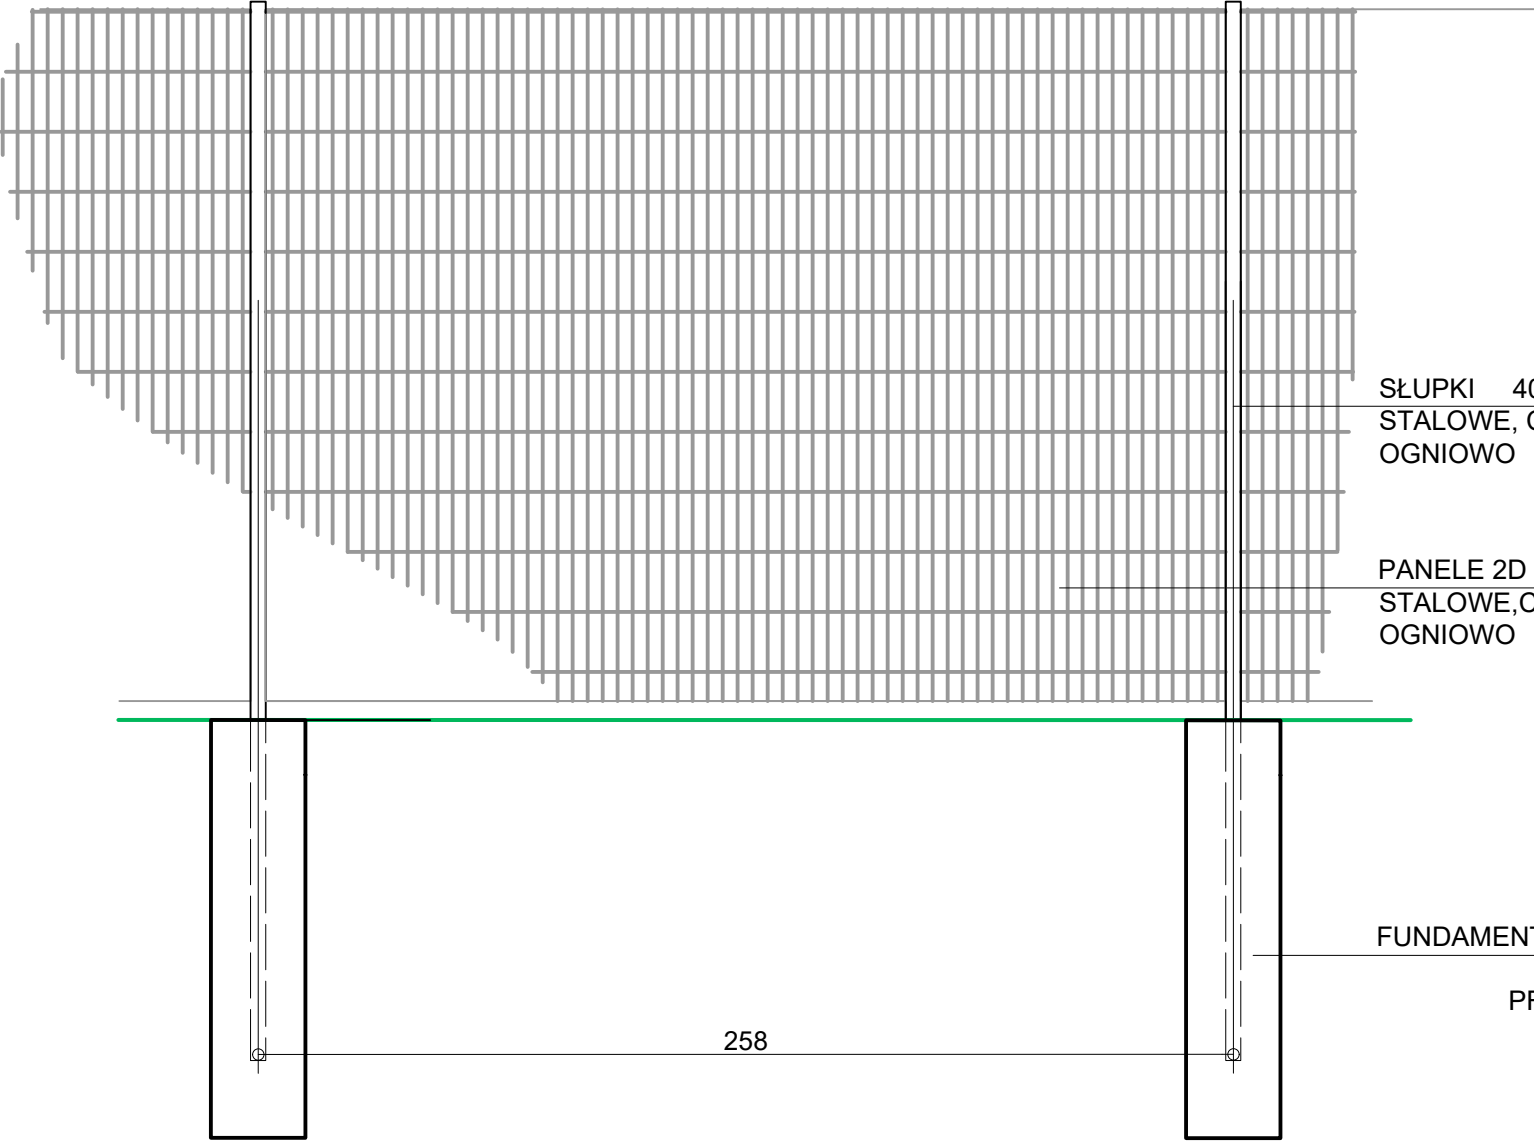

PRZEKRÓJ
SKALA 1:20

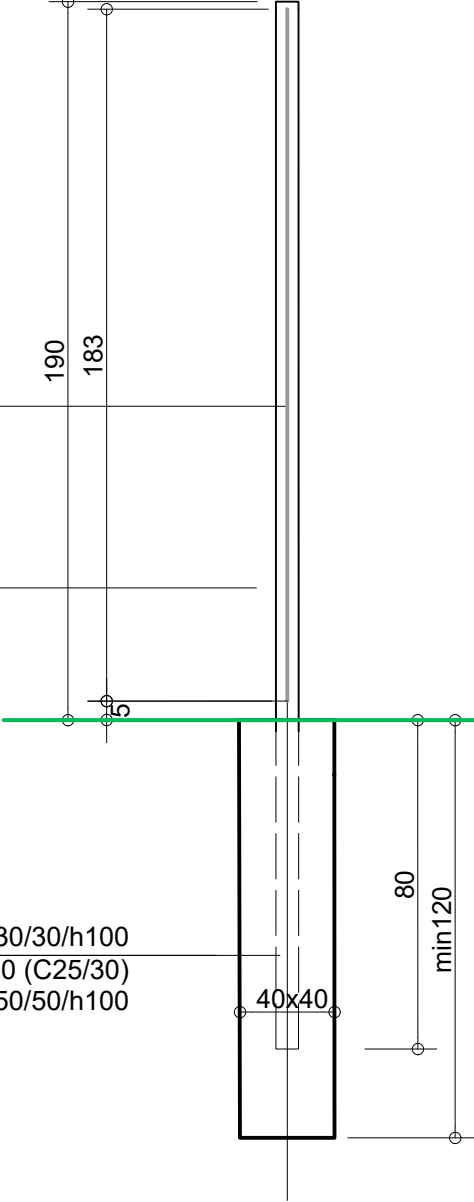

INWESTOR: GMINA CELESTYNÓW 05-430 Celestynów, ul.Regucka 3		JEDNOSTKA PROJEKTOWA MAWAR PRACOWNIA USŁUG INWESTYCYJNYCH BIURO PROJEKTÓW LUBLIN UL.WROCŁAWSKA 19 TEL.66046008	
OBJEKT : PRZEBUDOWA PLACU ZABAW POLEGAJĄCA NA MONTAŻU NOWYCH URZĄDZEŃ ZABAWOWYCH I OGRODZENIA			
ADRES : NA DZIAŁCE NR 163/2 W MIEJSCOWOŚCI ZABIEŻKI, GMINA CELESTYNÓW			
STADIUM : PROJEKT BUDOWLANY			
NAZWA : OGRODZENIE - SZCZEGÓŁY SKALA 1:20			
PROJEKTANT ZAGOSPODAROWANIE TERENU	JACEK MAZUREK SPECJ. ARCHITEKTONICZNA NR UPR. 03101A/03	DATA	CZERWIEC 2021
PROJEKTANT BRANŻA BUDOWLANA	RYSZARD MAZUREK SPECJ. KONSTRUKCYJNO-BUDOWLANA NR UPR. 21614/76	RYSUNEK NR	ZB2