


BUDYNEK GOSPODARCZY WOLNOSTOJĄCY
RZUT PRZYZIEMIA 1:50

ISTNIEJĄCY BUDYNEK GOSPODARCZY KONSTRUKCJI STALOWEJ

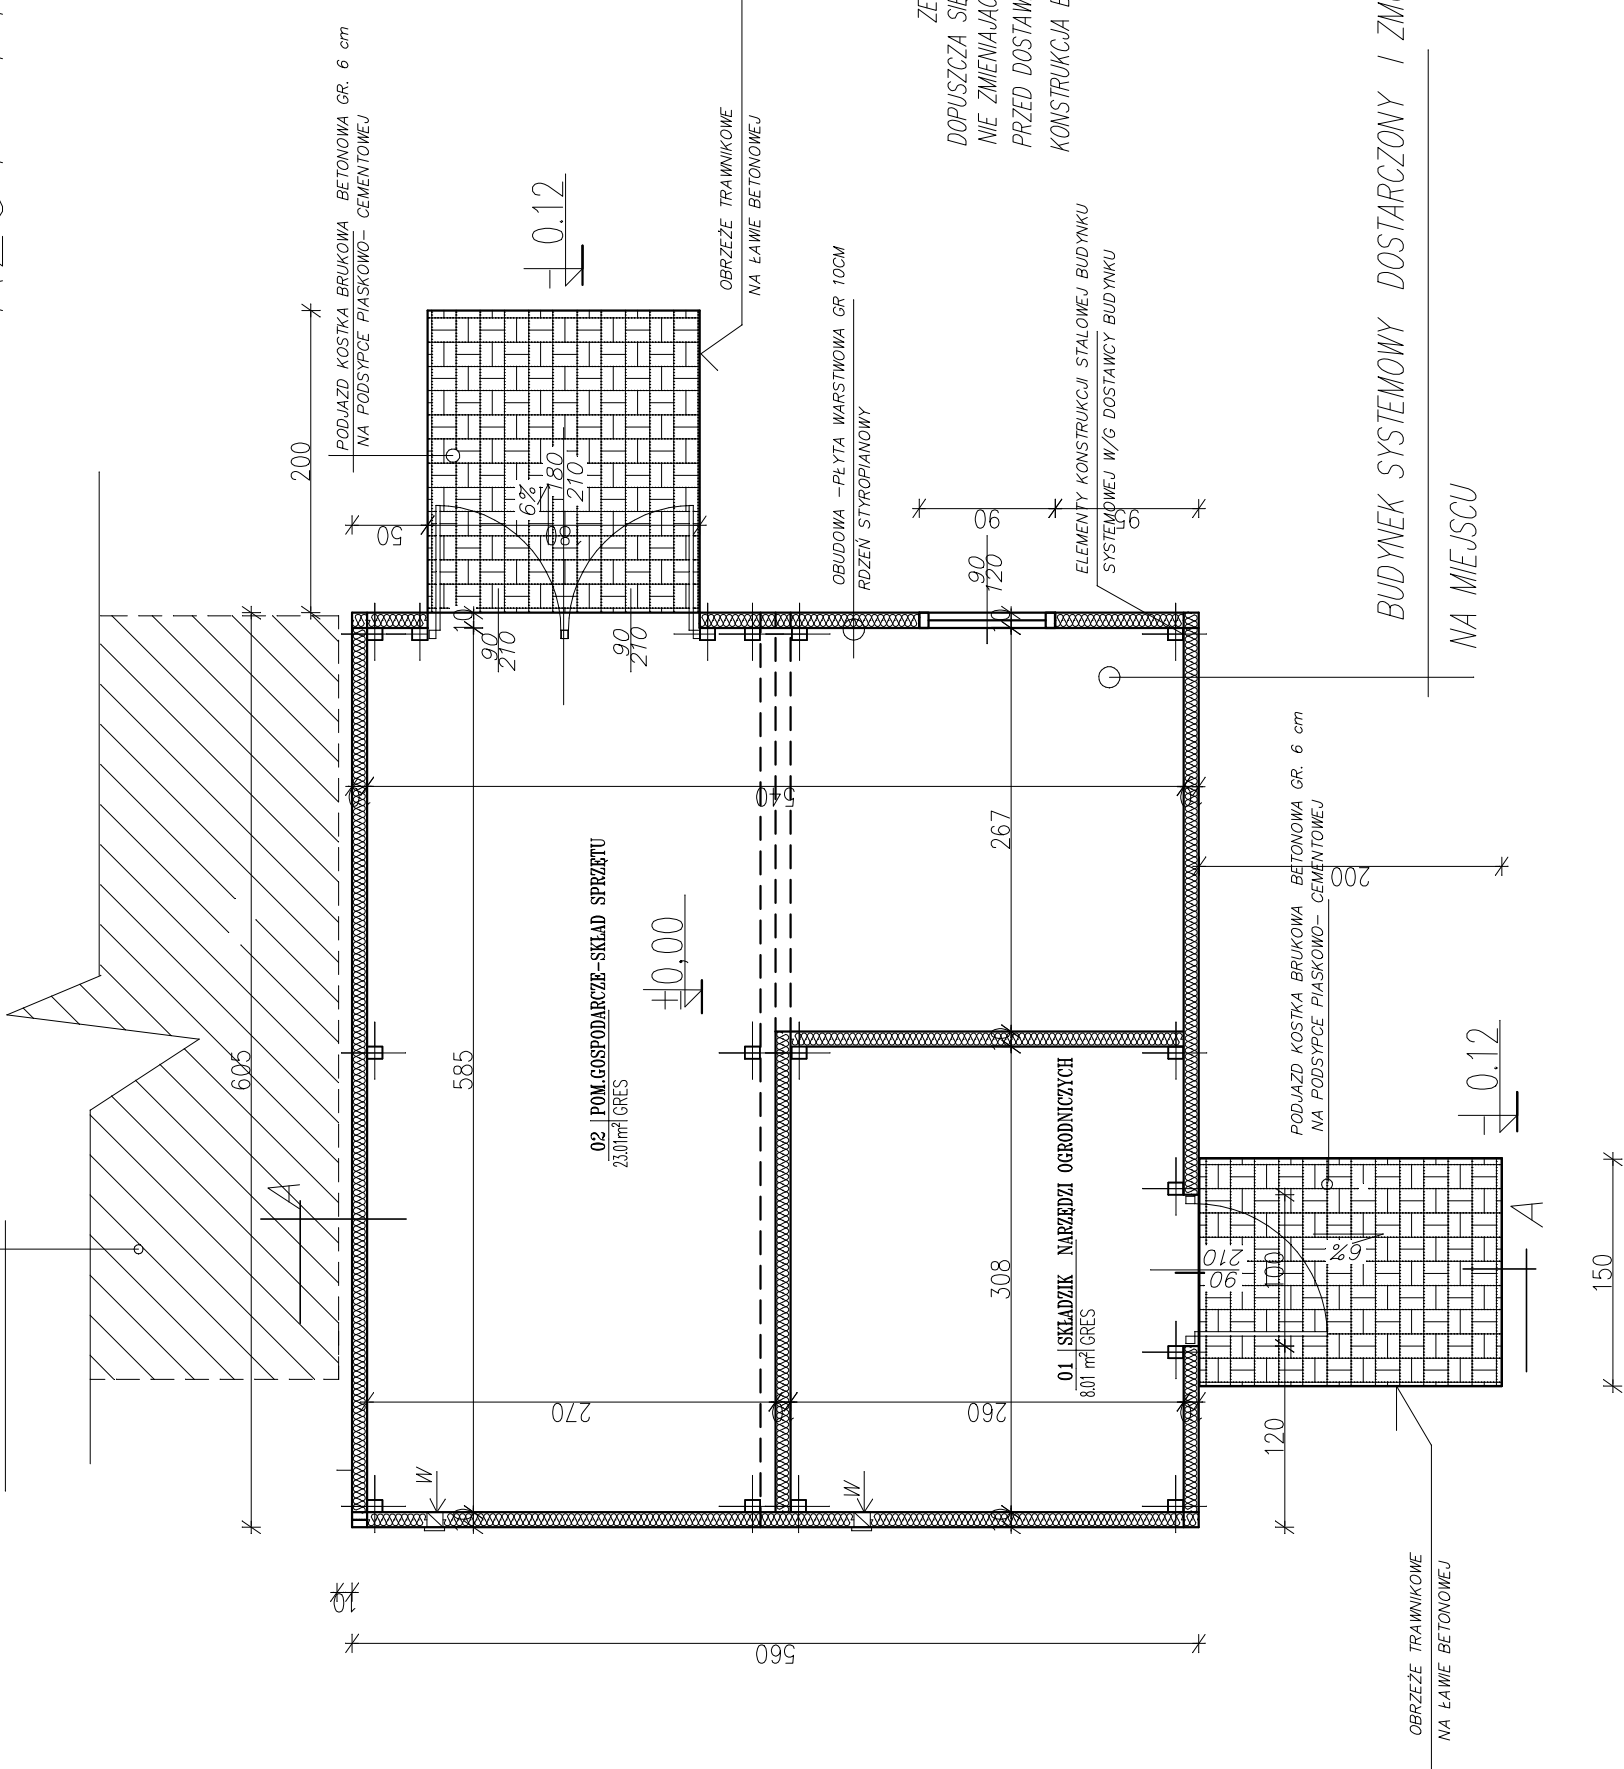

UWAGA:

ZE WZGLEDU NA RÓŻNE SYSTEMY PRODUKOWANYCH GOTOWYCH BUDYNKÓW
DOPUSZCZA SIĘ ZMIANĘ WYMIARÓW NIE PRZEKRACZAJĄC POW. ZABUDOWY DO 35,0 m²
NIE ZMIENIAJĄC WYMIARÓW DŁ. I SZEROKOŚCI WIĘCEJ NIŻ 12 CM
PRZED DOSTAWĄ BUDYNKU NALEŻY DOSTOSOWAĆ WYMIARY PŁYTY FUNDAMENTOWEJ .
KONSTRUKCJA BUDYNKU , SPOSÓB MOCOWANIA W/G DOSTAWCY BUDYNKU .

BUDYNEK SYSTEMOWY DOSTARCZONY I ZMONTOWANY
NA MIEJSCU

obiekt:	BUDYNEK GOSPODARCZY WOLNOSTOJĄCY				skala
adres:	WIEŚ PODBIEL DZ NR EW.2441 GM. CELESTYNÓW				1:50
nazwa rys.	PROJEKT TECHNICZNY RZUT PRZYZIEMIA				
projektował:	nr uprawnień	podpis	data	nr rys.	
mgr inż. Jarosław Olszewski Wg-1167/94 uprządko proj. i kier. robót budowlanych bez ograniczeń w spec. jst. konstr.-bud.					
				06.2022	02