


BUDYNEK GOSPODARCZY WOLNOSTOJACY

PRZEKRÓJ POPRZECZNY A-A 1:50

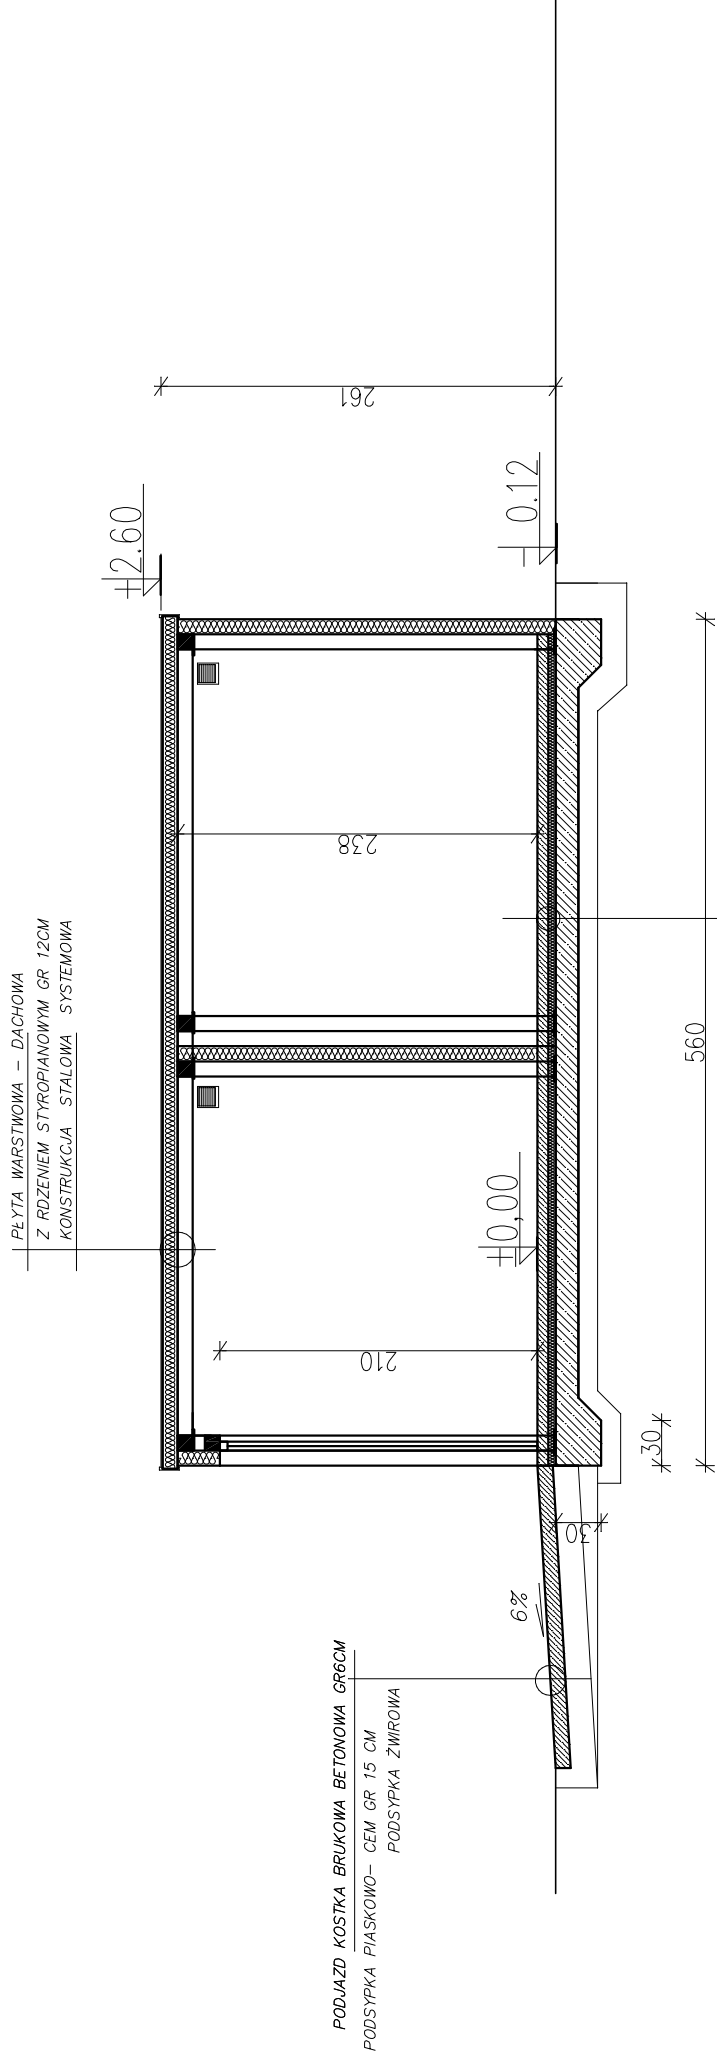

UWAGA:

DOPUSZCZA SIĘ NIEZNACZA ZMIANĘ WYSOKOŚCI POMIESZCZEŃ W BUDYNKU

|   |                                           |            |         |         |
|---|-------------------------------------------|------------|---------|---------|
| obiekt:   | BUDYNEK GOSPODARCZY WOLNOSTOJACY          |            |         |         |
| adres:   | WIEŚ PODBIEL DZ NR EW.2441 GM. CELESTYNÓW |            |         |         |
| nazwa rys.   | PROJEKT TECHNICZNY RZUT PRZYZIEMIA        | skala 1:50 |         |         |
| projektował:   | nr uprawnień                              | podpis     | data    | nr rys. |
| mgr inż. Jarosław Olszewski Wa-1167/94<br><small>upr.bud.do proj. i kier. robotami budowlanymi bez ograniczeń w specj. konstr.-bud.</small> |                                           |            |         |         |
|   |                                           |            | 06.2022 | 03      |