


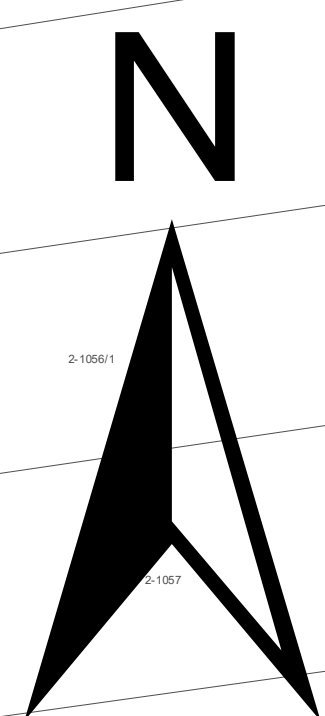

**ZAŁĄCZNIK NR 1 DO
PROGNOZY ODDZIAŁYWANIA NA ŚRODOWISKO
SKALA 1:1000**



Legend for the color-coded types in the diagram:

- typ 1 (light blue)
- typ 2 (light green)
- typ 3 (light yellow)
- typ 4 (light orange)
- typ 5 (light pink)

 granice planu
 linie rozgraniczające tereny o różnym przeznaczeniu lub różnych zasadach zagospodarowania
 nieprzekraczalne linie zabudowy
 10
 wymiarowanie rysunku planu (w m)

Przeznaczenie terenów:

☐ MN – tereny zabudowy mieszkaniowej jednorodzinnej
☐ MNJ – tereny zabudowy mieszkaniowej jednorodzinnej lub zabudowy usługowej
☐ U – tereny zabudowy usługowej
☐ KS – teren parkingu ogólnodostępnego
☐ ZC – teren cmentarza
☐ ZL – tereny lasów
☐ ZN – tereny zieleni nieurządzonej o funkcjach ekologicznych
☐ KDZ – teren drogi publicznej klasy zbiorczej
☐ KDL – tereny dróg publicznych klasy lokalnej
☐ KDD – tereny dróg publicznych klasy dojazdowej
☐ KPJ – tereny ogólnodostępnych ciągów pieszo – jezdnych

- granice Mazowieckiego Parku Krajobrazowego
- granice otuliny Mazowieckiego Parku Krajobrazowego
- granice Warszawskiego Obszaru Chronionego Krajobrazu, strefa ochrony urbanistycznej
- zabytki archeologiczne

- napowietrzne linie elektroenergetyczne 15 kV do zamiany na sieci kablowe
- strefa ograniczeń sytuowania zabudowy od granicy lasu
- granice strefy sanitarnej od cmentarza 50 m
- granice strefy sanitarnej od cmentarza 150 m



 granice planu

