


**LEGENDA:**  
 - pr. linia telekomunikacyjna  
 - obiekty ochronne

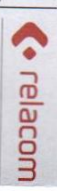

telekomunikacja Polska S.A.  
 ul. Twarda 18  
 00-100 Warszawa


Planem 01-1-010 nr Geodezyjnym 0102 01-044 Warszawa		Projekt M&E Celestynów Budowa linii telekomunikacyjnej oświadczenie 01-1-010 Warszawa
KOORDYNACJA	Instytut Rozwoju	Projekt organizacyjny i techniczny 01-2012 1 1
PROJEKTOWANIE	Biuro Projektowe	
SPRACOWNIA	Robert Troszowski	NR PROJEKTU NR PROJEKTU NR ARKUSZA DATA

**gm. Celestynów-141703 2**  
**obr. OSTRÓW-0008**  
**dz. 147/1**

**mapa do celów projektowych**  
**skala 1:1000**

układ współrzędnych P-94 75  
 układ wysokości Krassowski 60  
 mapę opracowano 16.01.2012  
 DER 43/2012 Ks.robót 70/12

Nie wyklucza się istnienia w terenie urządzeń podziemnych,  
 które nie zostały zgłoszone do inwentaryzacji geodezyjnej.  
 Treść mapy w obszarze oznaczonym kolorem szarym w zakresie  
 granic działek ewidencyjnych, konturów uszłoków gruntowych,  
 konturów klas glebowych jest zgodna z treścią mapy ewidencyjnej.  
 Mapa została wykonana bez uwzględnienia obciążenia, których mowa  
 w §80.4 rozporządzenia MSWiA z dn. 09.11.2011r.

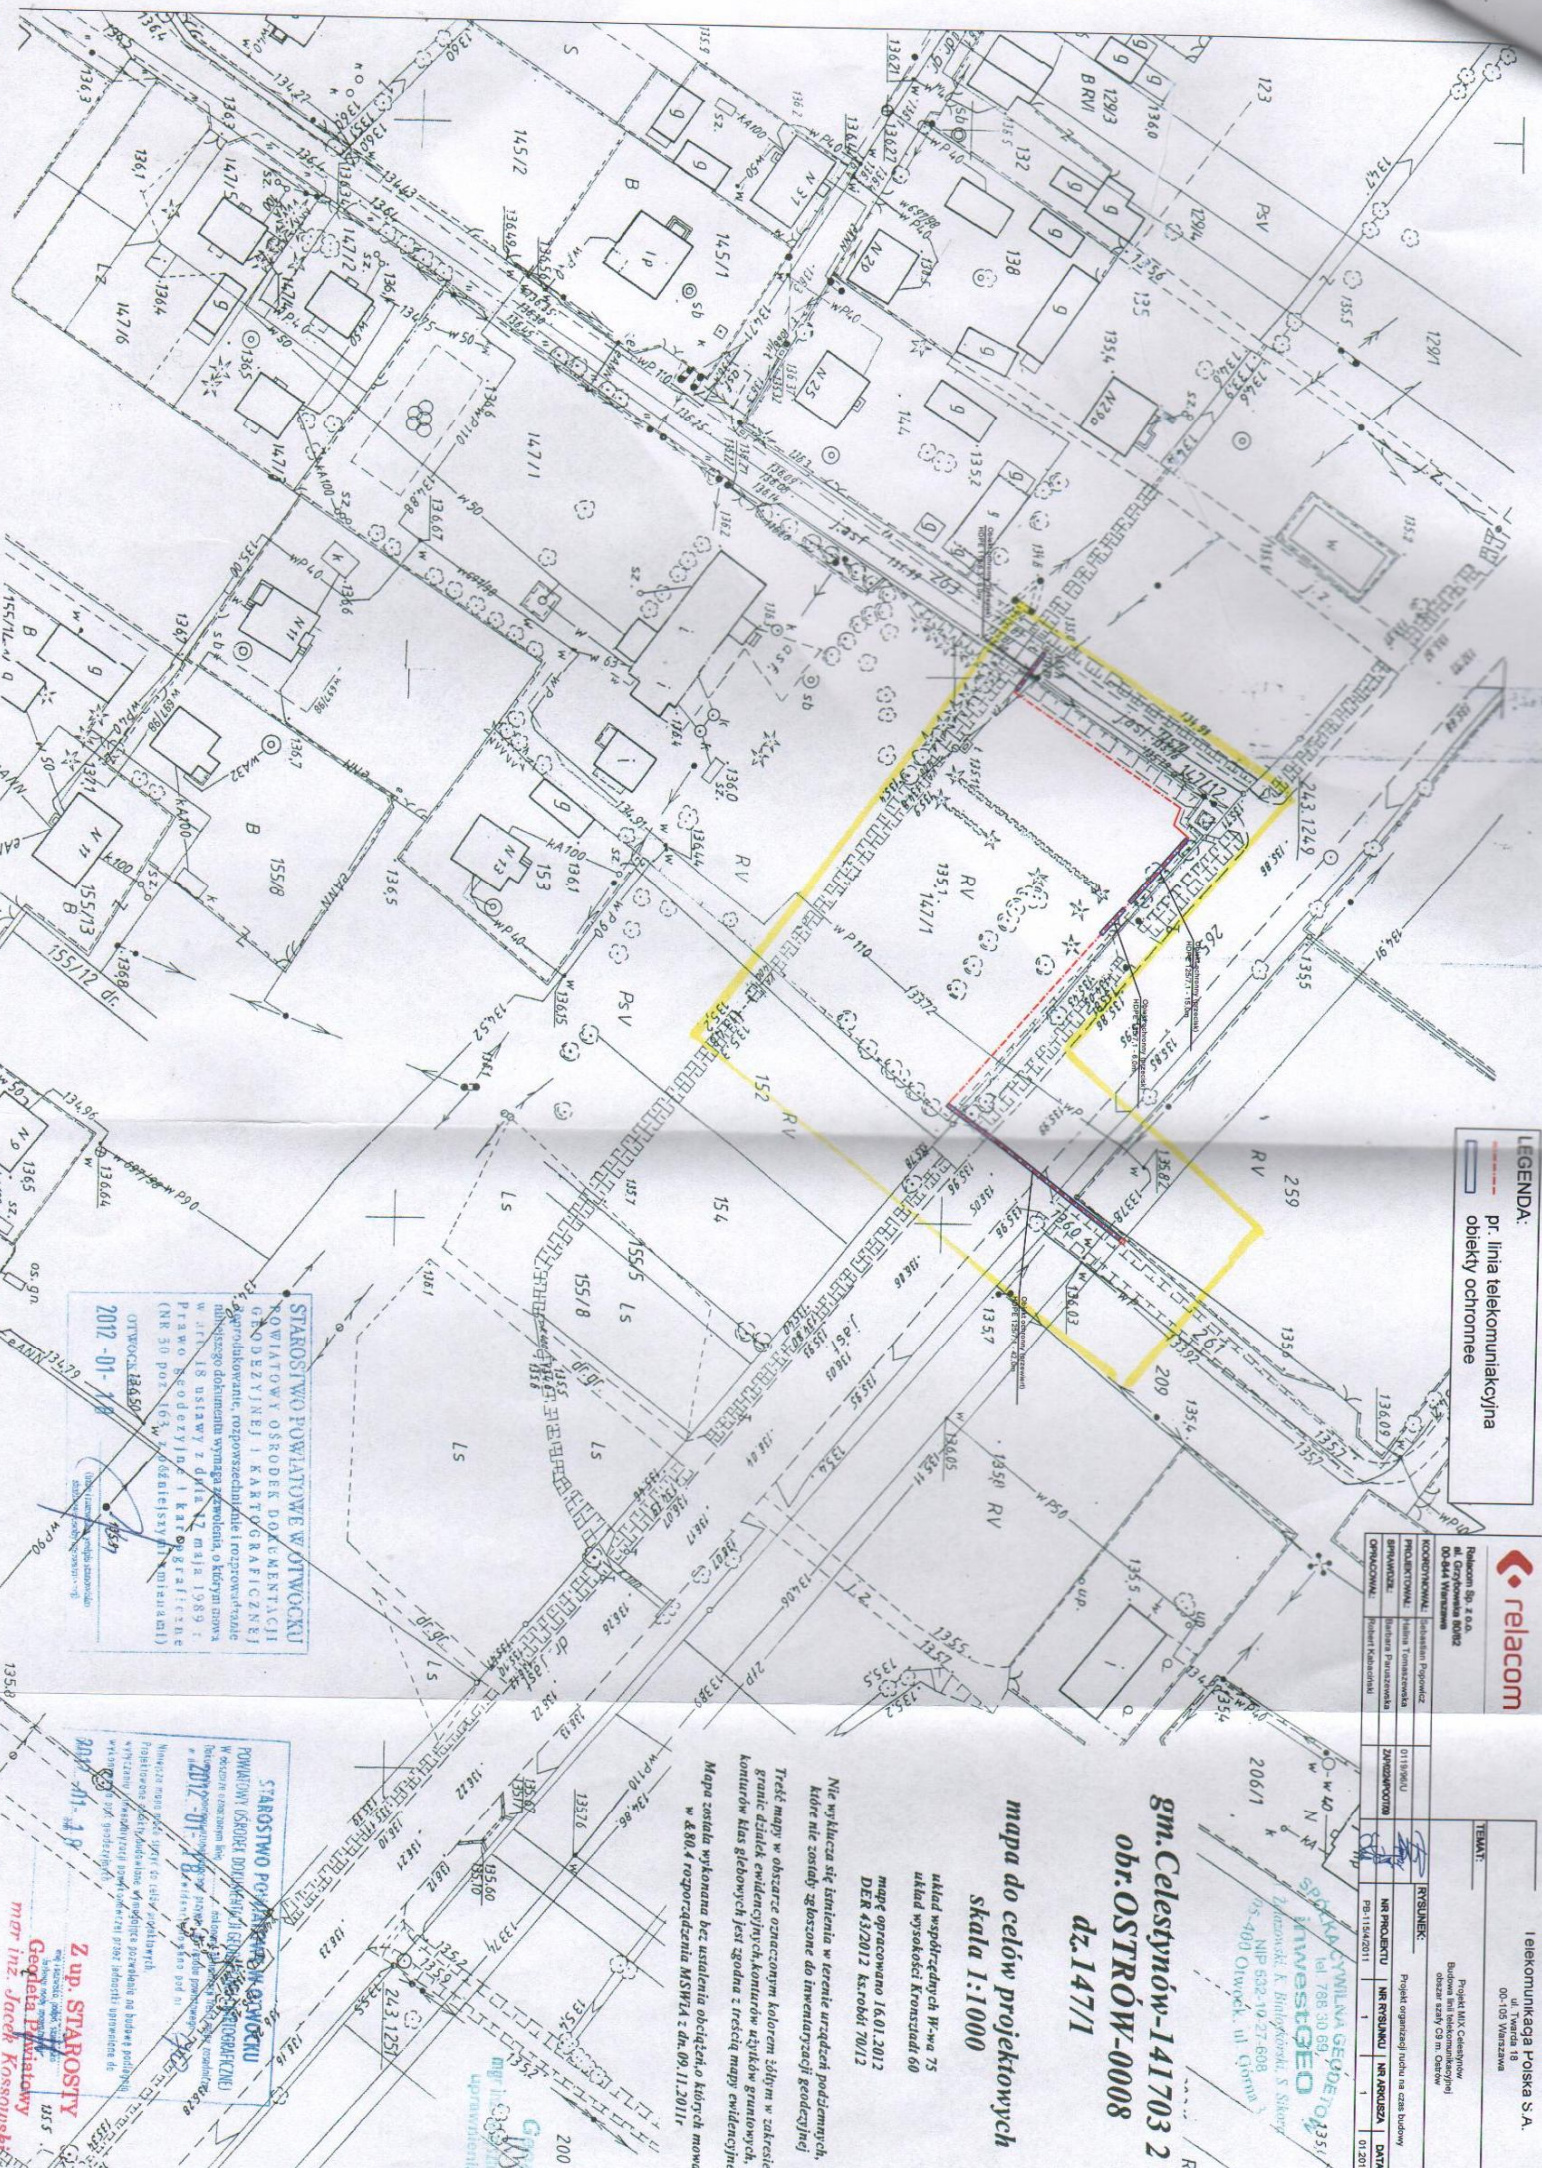

**STAROSTWO POWIATOWE W OTWOCKU**  
 POWIATOWY OŚRODEK DOKUMENTACJI  
 GEODEZYJNEJ I KARTOGRAFICZNEJ  
 ul. Piłsudskiego 10, 26-600 Otwock  
 tel. 26 731 10 00  
 fax 26 731 10 01  
 e-mail: biuro@otwock.gminna.pl  
 www.otwock.gminna.pl  
 OTWOCK 26-600  
 2012-01-18

**STAROSTWO POWIATOWE W OTWOCKU**  
 POWIATOWY OŚRODEK DOKUMENTACJI  
 GEODEZYJNEJ I KARTOGRAFICZNEJ  
 ul. Piłsudskiego 10, 26-600 Otwock  
 tel. 26 731 10 00  
 fax 26 731 10 01  
 e-mail: biuro@otwock.gminna.pl  
 www.otwock.gminna.pl  
 OTWOCK 26-600  
 2012-01-18

**Z up. STAROSTY**  
**Geodeta Państwowy**  
**mgr inż. Jacek Kosowski**