Tablica Bezpiecznikowa TB

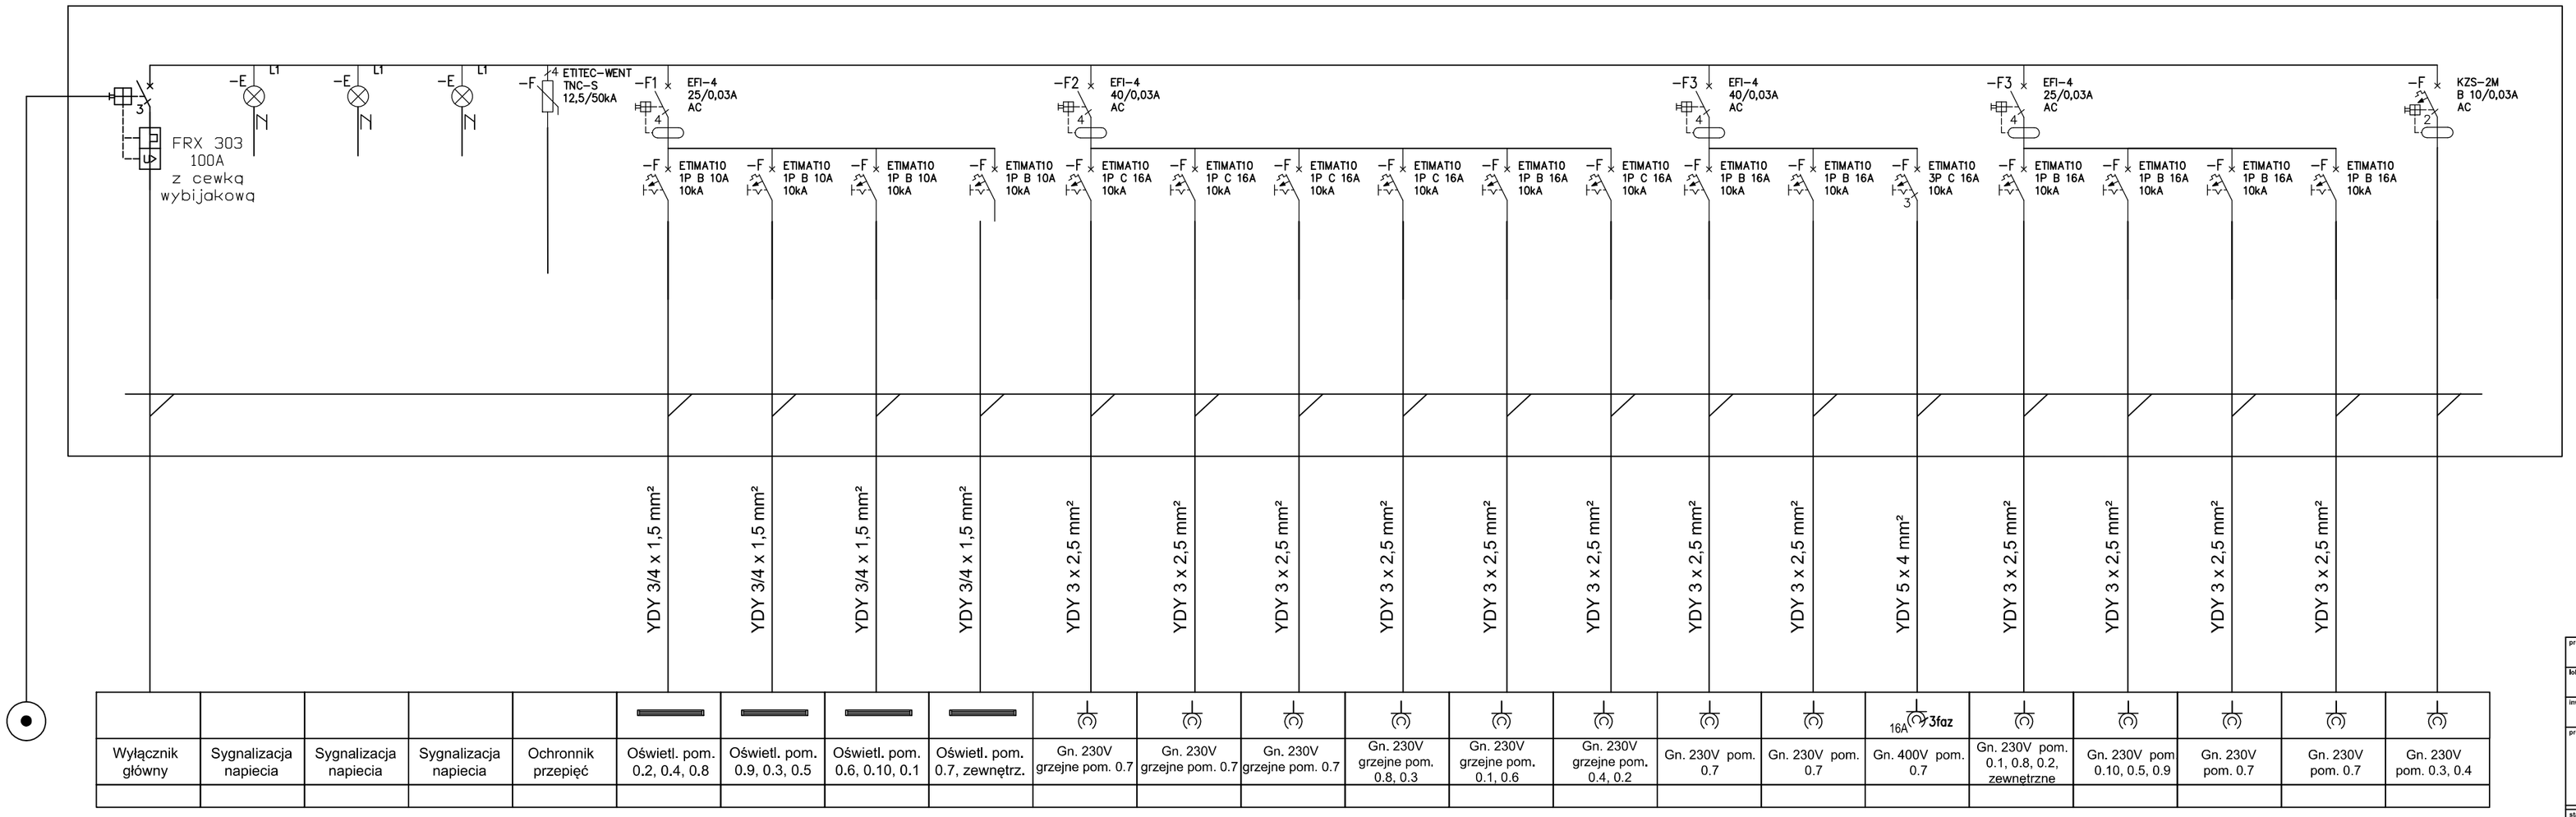

Wyłącznik główny	Sygnalizacja napiecia	Sygnalizacja napiecia	Sygnalizacja napiecia	Ochronnik przepięć	Oświetl. pom. 0.2, 0.4, 0.8	Oświetl. pom. 0.9, 0.3, 0.5	Oświetl. pom. 0.6, 0.10, 0.1	Oświetl. pom. 0.7, zewnętrz.	Gn. 230V grzejne pom. 0.7	Gn. 230V grzejne pom. 0.7	Gn. 230V grzejne pom. 0.7	Gn. 230V grzejne pom. 0.8, 0.3	Gn. 230V grzejne pom. 0.1, 0.6	Gn. 230V grzejne pom. 0.4, 0.2	Gn. 230V pom. 0.7	Gn. 230V pom. 0.7	Gn. 400V pom. 0.7	Gn. 230V pom. 0.1, 0.8, 0.2, zewnętrzne	Gn. 230V pom. 0.10, 0.5, 0.9	Gn. 230V pom. 0.7	Gn. 230V pom. 0.7	Gn. 230V pom. 0.3, 0.4

przycisk p-poż na zewnątrz bud. przy wejściach

projekt:	**Świetlica wiejska**
lokalizacja:	Jatne, gm. Celestynów dz. nr 93
inwestor:	Gmina Celestynów ul. Regucka 3, 05-430 Celestynów
projektował:	mgr inż. Ireneusz Kuźmiuk, upr. bud. LUB/0145/POOE/10 bez ograniczeń w specjalności w zakresie sieci i urządzeń elektrycznych i elektroenergetycznych
stadium: projekt budowlany	branża: elektryczna
skala: 1:100	
temat rysunku:	schemat tablicy bezpiecznikowej TB
data: Sosnowica, marzec 2013	nr rysunku: E4