



**NAWIERZCHNIA ŻWIROWO - GLINIASTA,
TRAWNIK I OGRÓDKI DYDAKTYCZNE**

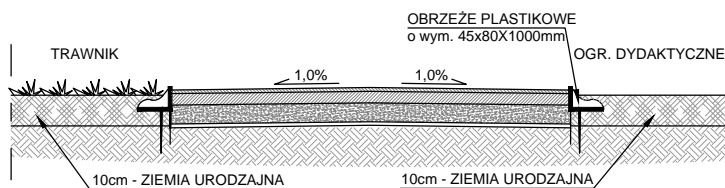


- NAWIERZCHNIA ŻWIROWO - GLINIASTA PIESZA
- 1,0 cm - MIESZANINA GLINY, PIASKU I POSPÓŁKI ŻWIROWEJ W PROPORCJI 2:3:5
 - 3,0 cm - MIESZANINA GLINY, PIASKU I POSPÓŁKI ŻWIROWEJ W PROPORCJI 1:3:5
 - 5,0 cm - PIASEK GRUBOZIARNISTY
 - PIASEK GRUBOZIARNISTY
 - GRUNT RODZIMY

NAWIERZCHNIA Z KOSTKI BET. - PIESZA

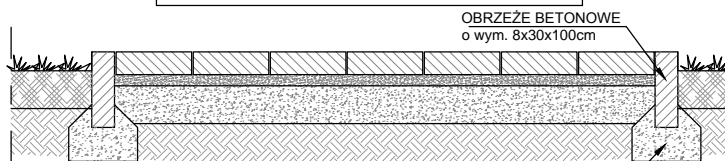

- NAWIERZCHNIA PIESZA Z KOSTKI BETONOWEJ
- 6,0 cm - WARSTWA ŚCIERALNA Z BETONOWEJ KOSTKI BRUKOWEJ IDENTYCZNEJ JAK ISTNIEJĄCA W KOLORZE SZARYM 6x10x20cm
 - 3,0 cm - PODSYPKA CEMENTOWO - PIASKOWA 1:4
 - 10,0 cm - TŁUCZEŃ O FRAKCJI 4/8mm
 - GRUNT RODZIMY

NAWIERZCHNIA Z KOSTKI BET. - JEZDNA

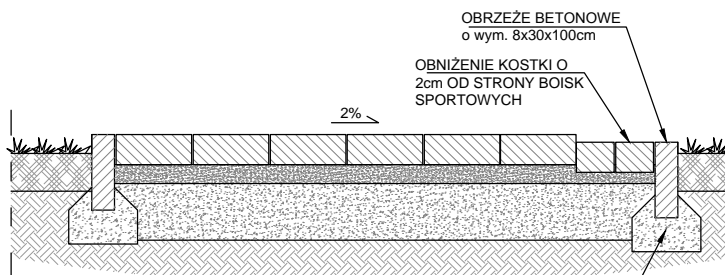

- NAWIERZCHNIA JEZDNA Z KOSTKI BETONOWEJ
- 8,0 cm - WARSTWA ŚCIERALNA Z BETONOWEJ KOSTKI BRUKOWEJ IDENTYCZNEJ JAK ISTNIEJĄCA W KOLORZE SZARYM 6x10x20cm
 - 5,0 cm - PODSYPKA CEMENTOWO - PIASKOWA 1:4
 - 15,0 cm - TŁUCZEŃ O FRAKCJI 4/8mm
 - GRUNT RODZIMY



SZCZESIUK & WILCZEK S.C.
UL. SZACHOWA 1, 04-894 WARSZAWA
TEL / FAX: +48 22 872-43-42

NAZWA INWESTYCJI:

**ZAGOSPODAROWANIE
TERENU PRZY SZKOLE
PODSTAWOWEJ W
OSTROWIE**

ADRES INWESTYCJI:

OSTRÓW 15
05-430 CELESTYNÓW
dz. ew. 147/1

INWESTOR:

GMINA CELESTYNÓW
UL. REGUČKA 3
05-430 CELESTYNÓW

FAZA:

**PROJEKT BUDOWLANO -
WYKONAWCZY**

ZESPÓŁ :

PODPIS:

mgr inż. arch. Monika Wilczek-Pieniak
nr upr. WA-451/01 nr izby MA-1204

mgr inż. arch. kraj. Anna Niezgoda
nr upr. OGR. 6910/2007

NAZWA RYSUNKU:

PRZEKROJE NAWIERZCHNI

NR RYSUNKU:

FAZA: INDEX: BRANŻA: NUMER: REWIZJA:

PW ZO A 11 00

SKALA: 1:20

DATA OPRACOWANIA: 06.2016

DATA REWIZJI: -

Wszelkie prawa autorskie dotyczące tego rysunku jak i całego projektu są własnością ARCHICON Szczesiuk & Wilczek s.c. Niniejszy rysunek jest wydany pod warunkiem iż nie będzie kopiowany ani udostępniany bez uzgodnienia z ARCHICON SZCZESIUK & WILCZEK S.C.