



DETAL 1
SKALA 1:10

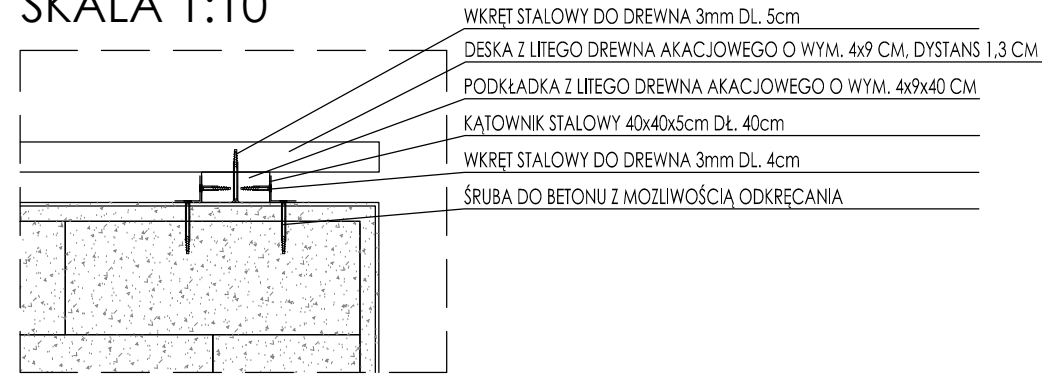


- WKREĆ STALOWY DO DREWNA 3mm DL. 5cm
- DESKA Z LITEGO DREWNA AKACJOWEGO O WYM. 4x9 CM, DYSTANS 1,3 CM
- PODKŁADKA Z LITEGO DREWNA AKACJOWEGO O WYM. 4x9x40 CM
- KĄTOWNIK STALOWY 40x40x5cm Dł. 40cm
- WKREĆ STALOWY DO DREWNA 3mm DL. 4cm
- ŚRUBA DO BETONU Z MOŻLIWOŚCIĄ ODKRĘCANIA

- DF2 - Zestawienie powierzchniowo - ilościowe
- Ławki przed wejściem L-kształtne 2 szt.
 - Chudy beton (433+315)x30x15cm 0,34m³
 - Fundament z bloczków betonowych 14x25x38cm 170 sztuk
 - fundamenty smarowane lepikiem asfaltowym na gorąco - 7,2m²
 - tynk gr 2cm 3,0m²
 - tynk do cokołów typu marmolit drobny 3,1m²
 - siedzisko wykonane z drzewa liściastego - akacja malowane drewnochromem na kolor ciemny orzech gr 4cm - 4 deski 10 x 414cm i 4 deski 10 x 293cm mocowane na kątowniki do betonu.)

DF1 - RZUT
SKALA 1:25

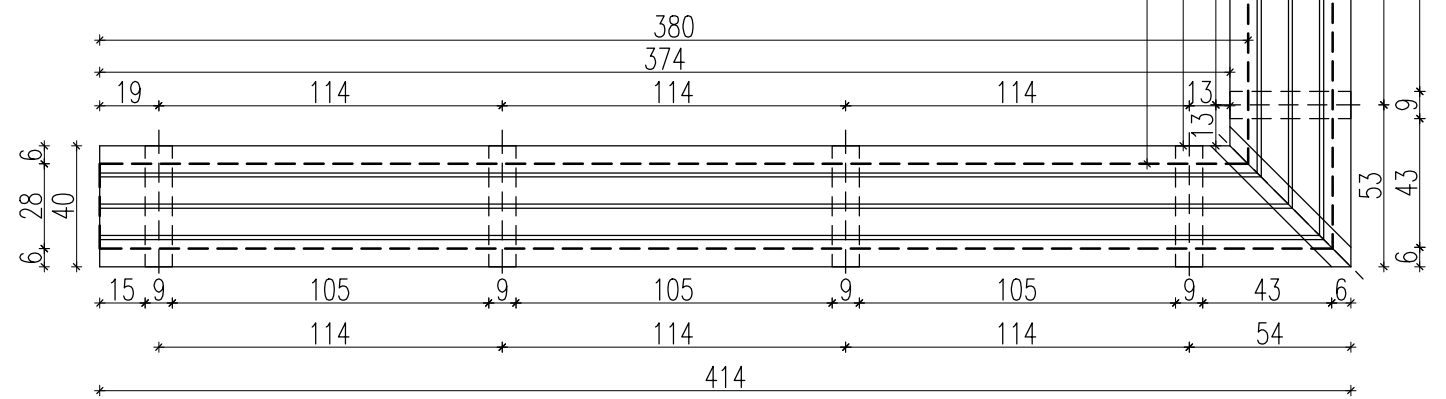


WIDOK A

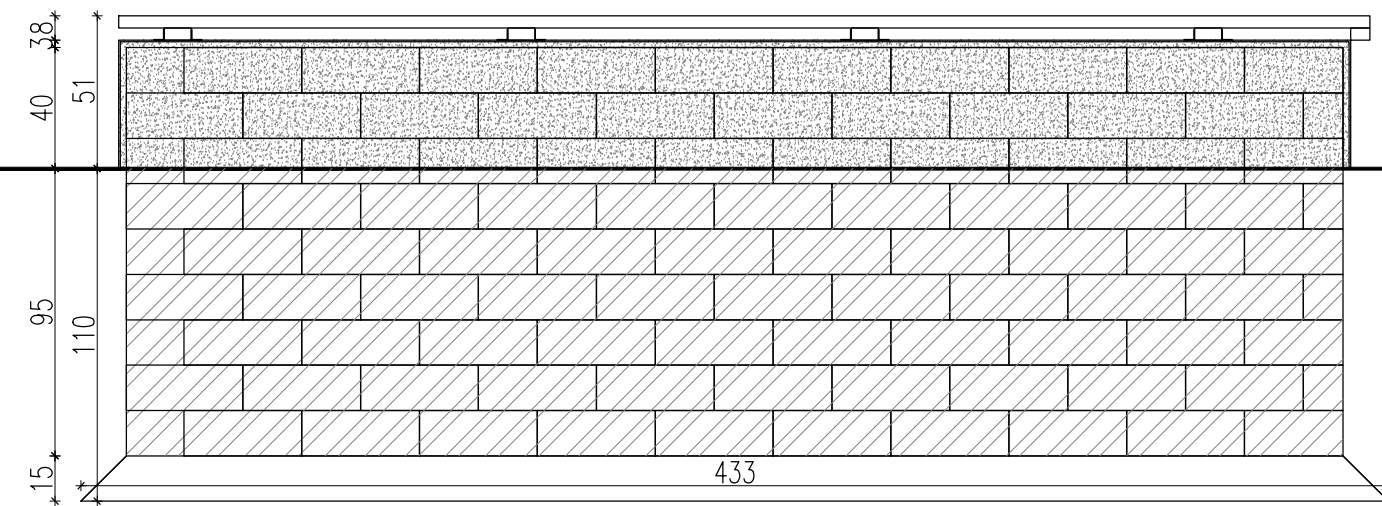


DF1 - WIDOK A
SKALA 1:25

WIDOK B

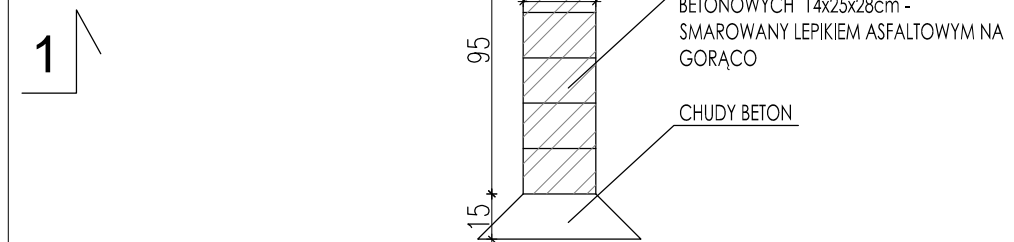

DF1 - PRZEKRÓJ 1-1
SKALA 1:25

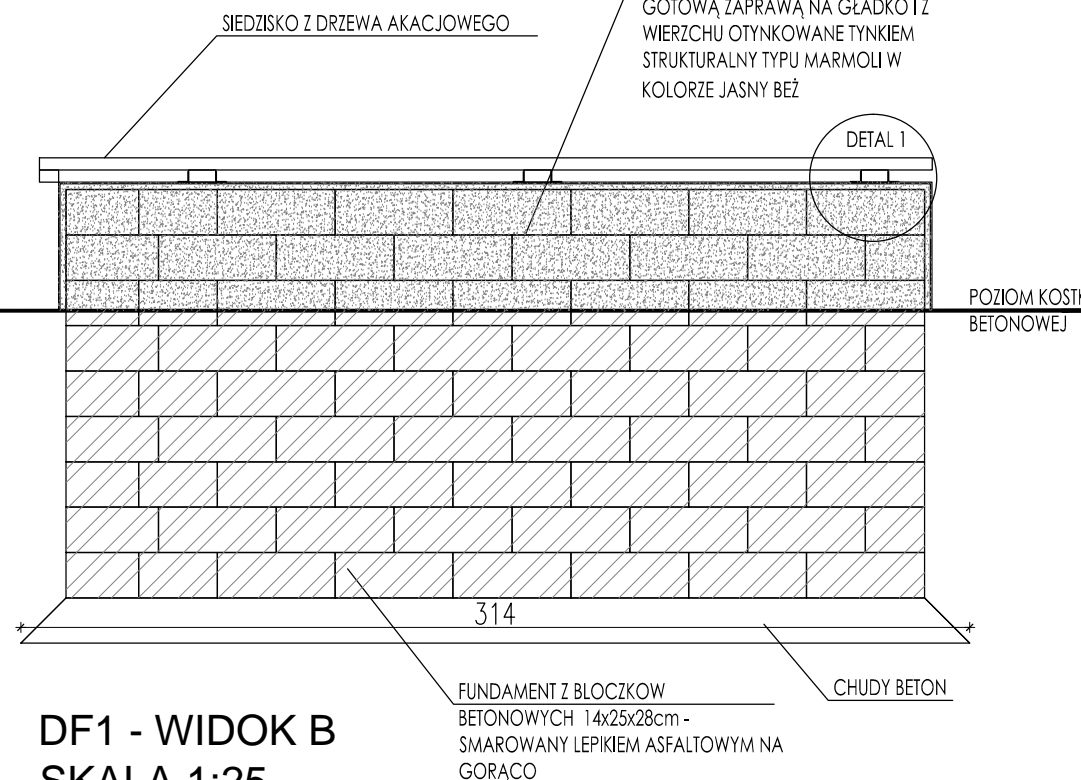

DF1 - WIDOK B
SKALA 1:25



SZCZESIUK & WILCZEK S.C.
UL. SZACHOWA 1, 04-894 WARSZAWA
TEL / FAX: +48 22 872-43-42

NAZWA INWESTYCJI:

ZAGOSPODAROWANIE
TERENU PRZY SZKOLE
PODSTAWOWEJ W
OSTROWIE

ADRES INWESTYCJI:
OSTRÓW 15
05-430 CELESTYNÓW
dz. ew. 147/1

INWESTOR:
GMINA CELESTYNÓW
UL. REGUŁKA 3
05-430 CELESTYNÓW

FAZA:

PROJEKT BUDOWLANO -
WYKONAWCZY

ZESPÓŁ: mgr inż. arch. Monika Wilczek-Pieniak
nr upr. WA-451/01 nr izby MA-1204
mgr inż. arch. kraj. Anna Niezgoda
nr upr. OGR. 6910/2007

PODPIS:

NAZWA RYSUNKU:
DF1 - ŁAWKI L-KSZTAŁTNE PRZED
WEJŚCIEM DO BUDYNKU

NR RYSUNKU:
FAZA: INDEKS: BRANŻA: NUMER: REWIZJA:

PW ZO A 07 00

SKALA: 1:10/1:25
DATA OPRACOWANIA: 06.2016
DATA REWIZJI: -

Wszelkie prawa autorskie dotyczące tego rysunku jak i całego projektu są własnością ARCHICON Szczesiuk & Wilczek s.c. Niniejszy rysunek jest wydany pod warunkiem iż nie będzie kopiowany ani udostępniany bez uzgodnienia z ARCHICON SZCZESIUK & WILCZEK S.C.