


PRZEKRÓJ PODŁUŻNY PROGU

370

Próg zwalniający U-16a

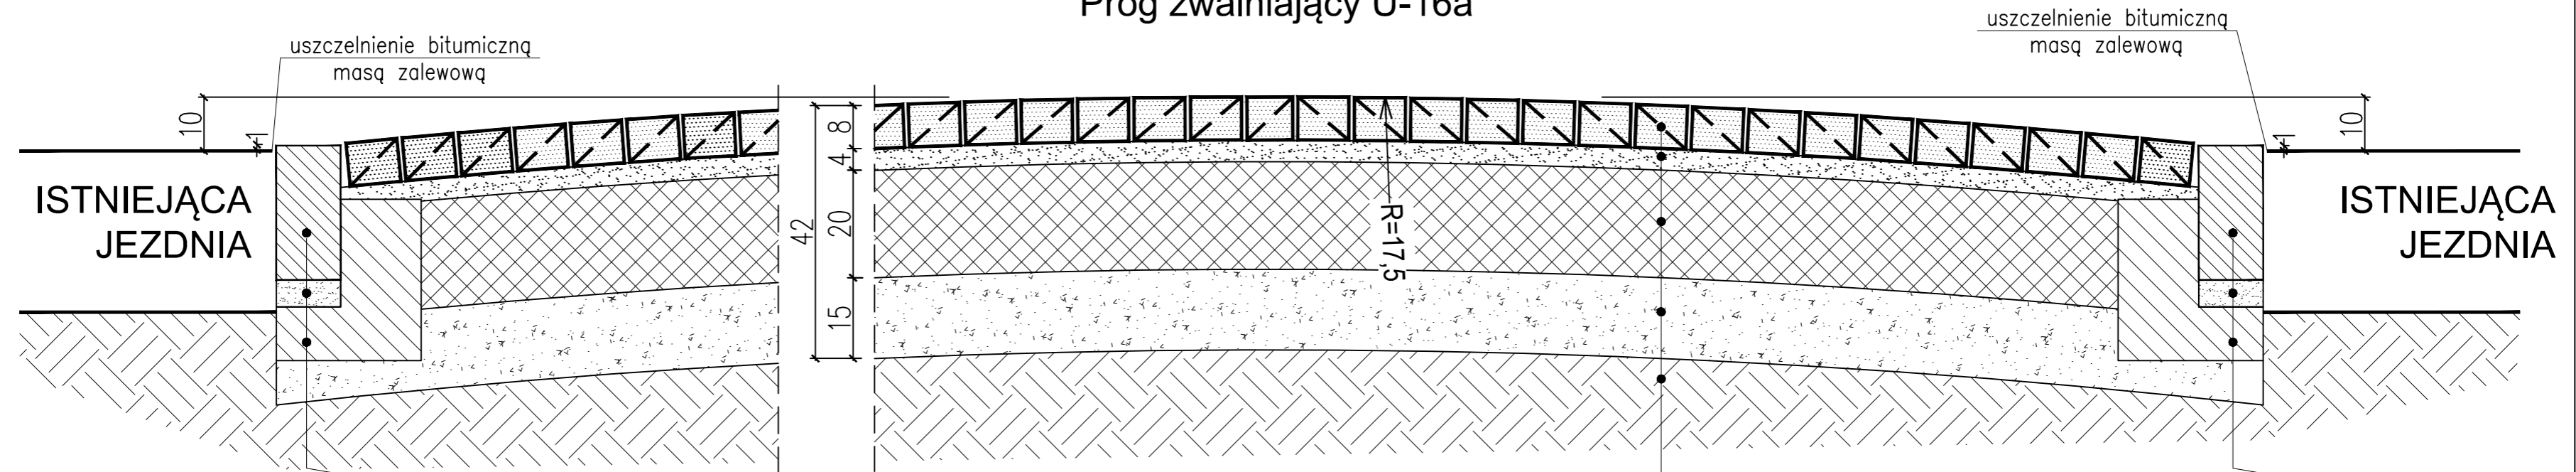

| | |
|-----------------------------|------|
| opornik betonowy 12x25 | |
| podsyпка cementowo-piaskowa | 5cm |
| ława betonowa z bet. C12/15 | 10cm |

| | |
|--|------|
| kostka bet. typu beton fazowana kol. czerwonego | 8cm |
| podsyпка cem-piask. 1:4 | 4cm |
| warstwa podbudowy z kruszywa łamanego 0-31,5 stabilizowanego mechanicznie | 20cm |
| warstwa wzmocnionego podłoża z gruntu stabilizowanego spoiwem hydraulicznym (E2>80MPa) | 15cm |
| zagęszczone podłoże gruntowe | |

| | |
|-----------------------------|------|
| opornik betonowy 12x25 | |
| podsyпка cementowo-piaskowa | 5cm |
| ława betonowa z bet. C12/15 | 10cm |

| | | | | |
|---|------------------|--|------|--------|
| Inwestor: | |  Gmina Celestynów ul. Regucka 3 05-430 Celestynów tel. (22) 789-70-60, fax. 22 789-70-11 | | |
| Przedsięwzięcie: | | | | |
| Przebudowa dróg polegająca na wprowadzeniu elementów uspokojenia ruchu w postaci progów zwalniających wraz z uzupełnieniem oznakowania na ul. Broniewskiego, ul. Poniatowskiego, ul. Reymonta, ul. Sienkiewicza w Celestynowie. | | | | |
| Projektant: | |  "MM - Projekt" Projektowanie i Konsulting w Inżynierii Lądowej Michał Michniewicz ul. Krótka 7B lok.13, 05-400 Otwock tel. 693 391 964, fax. 22 779 28 33, michal.michniewicz@gmail.com NIP: 8132845460 REGON: 146653826 | | |
| Projektował: | nr uprawnień: | Podpis: | | |
| mgr inż. Michał Michniewicz | PDK/0120/P00D/08 |  | | |
| Sprawdził: | nr uprawnień: | Podpis: | | |
| Nazwa rysunku: | | | | |
| PRZEKROJE KONSTRUKCYJNE | | | | |
| Data: | Faza: | Branża: | Rys: | Skala: |
| 04.2017 | PBW | DROGI | 3.1 | 1:10 |