


PRZEKRÓJ POPRZECZNY PROGU

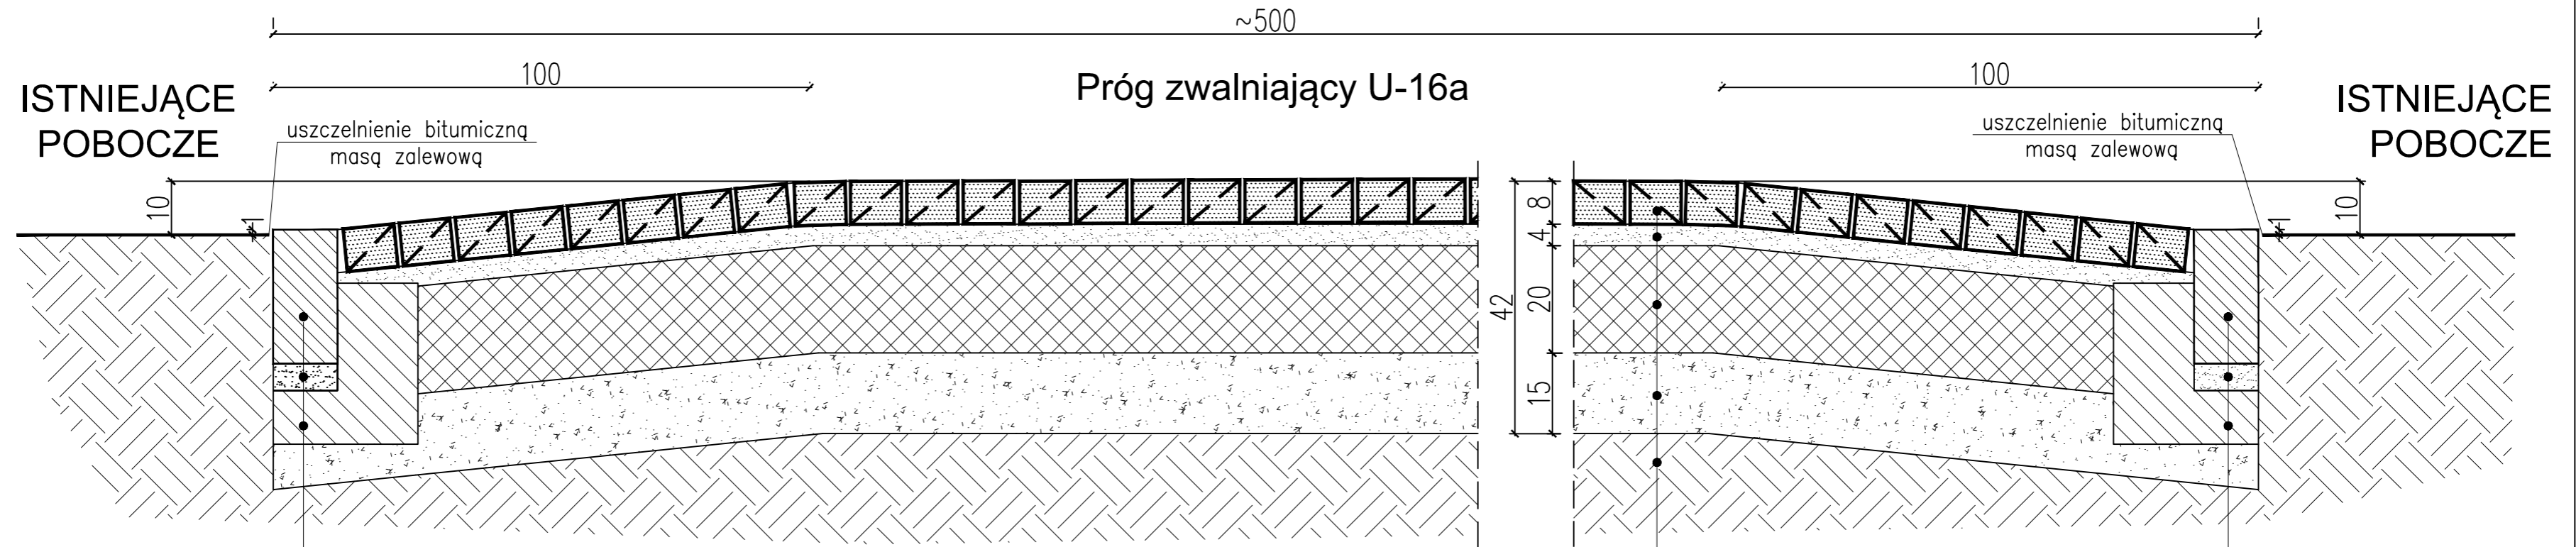

	opornik betonowy 12x25	
5cm	podsyпка cementowo-piaskowa	
10cm	ława betonowa z bet. C12/15	

	kostka bet. typu behaton fazowana kol. czerwonego	8cm
	podsyпка cem-piask. 1:4	4cm
	warstwa podbudowy z kruszywa łamanego 0-31,5 stabilizowanego mechanicznie	20cm
	warstwa wzmocnionego podłoża z gruntu stabilizowanego spoiwem hydraulicznym (E2>80MPa)	15cm
	zagęszczone podłożo gruntowe	

	opornik betonowy 12x25	
5cm	podsyпка cementowo-piaskowa	
10cm	ława betonowa z bet. C12/15	

Inwestor:		 Gmina Celestynów ul. Regucka 3 05-430 Celestynów tel. (22) 789-70-60, fax. 22 789-70-11		
Przedsięwzięcie:				
Przebudowa dróg polegająca na wprowadzeniu elementów uspokojenia ruchu w postaci progów zwalniających wraz z uzupełnieniem oznakowania na ul. Broniewskiego, ul. Poniatowskiego, ul. Reymonta, ul. Sienkiewicza w Celestynowie.				
Projektant:		 "MM - Projekt" Projektowanie i Konsulting w Inżynierii Lądowej Michał Michniewicz ul. Krótka 7B lok.13, 05-400 Otwock tel. 693 391 964, fax. 22 779 28 33, michal.michniewicz@gmail.com NIP: 8132845460 REGON: 146653826		
Projektował:	nr uprawnień:	Podpis:		
mgr inż. Michał Michniewicz	PDK/0120/P00D/08			
Sprawdził:	nr uprawnień:	Podpis:		
Nazwa rysunku:				
PRZEKROJE KONSTRUKCYJNE				
Data:	Faza:	Branża:	Rys:	Skala:
04.2017	PBW	DROGI	3.2	1:10