


PRZEKRÓJ KONSTRUKCYJNY

ul. Świerkowa
ul. Leśna 0+052-0+078

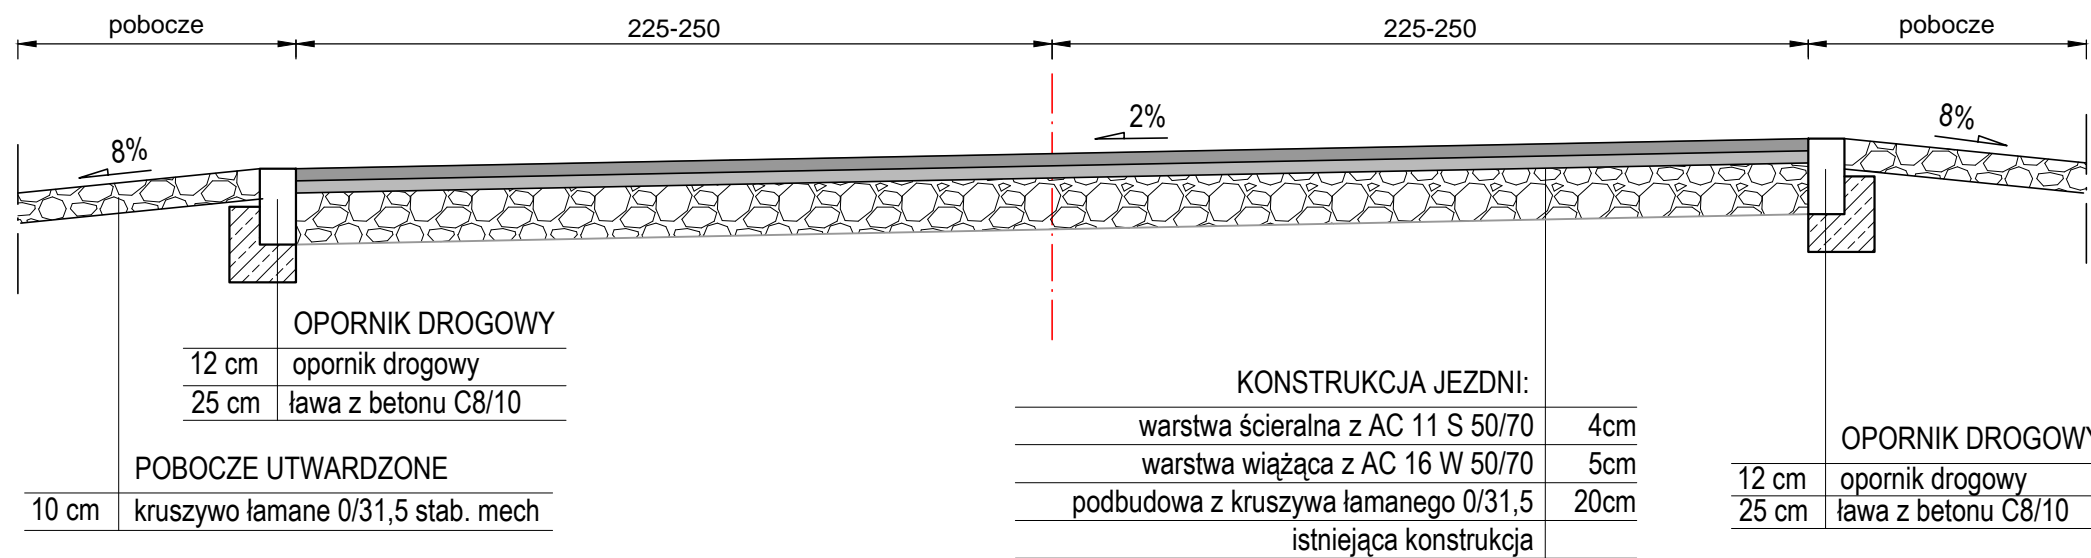

	MATPROJEKT Mateusz Jurczyk ul. Łąkowa 12; 05-135 Komornica	Data: 07.2016	
		Skala: 1:25	
ZADANIE INWESTYCYJNE: "Przebudowa ul. Świerkowej wraz z odcinkiem ul. Leśnej stanowiącej połączenie ul. Świerkowej z drogą powiatową - ul. Główną w miejscowości Pogorzel"		Rys nr: 3.1	
INWESTOR: Wójt Gminy Celestynów ul. Regucka 3; 05-430 Celestynów			
NAZWA RYSUNKU: PRZEKRÓJ KONSTRUKCYJNY			
FUNKCJA:	IMIĘ I NAZWISKO	NR UPRAWNIEŃ	PODPIS
Projektant	mgr inż. Mateusz Jurczyk	MAZ/0410/PWOD/13	
Asystent Projektanta	mgr inż. Paweł Trzebiński	-	