


PRZEKRÓJ KONSTRUKCYJNY
 ul. Leśna 0+000-0+052; 0+078-0+101
 ul. Polna; odnogi od ul. Świerkowej
 ul. Bażantowa, Słowicza, Żurawia

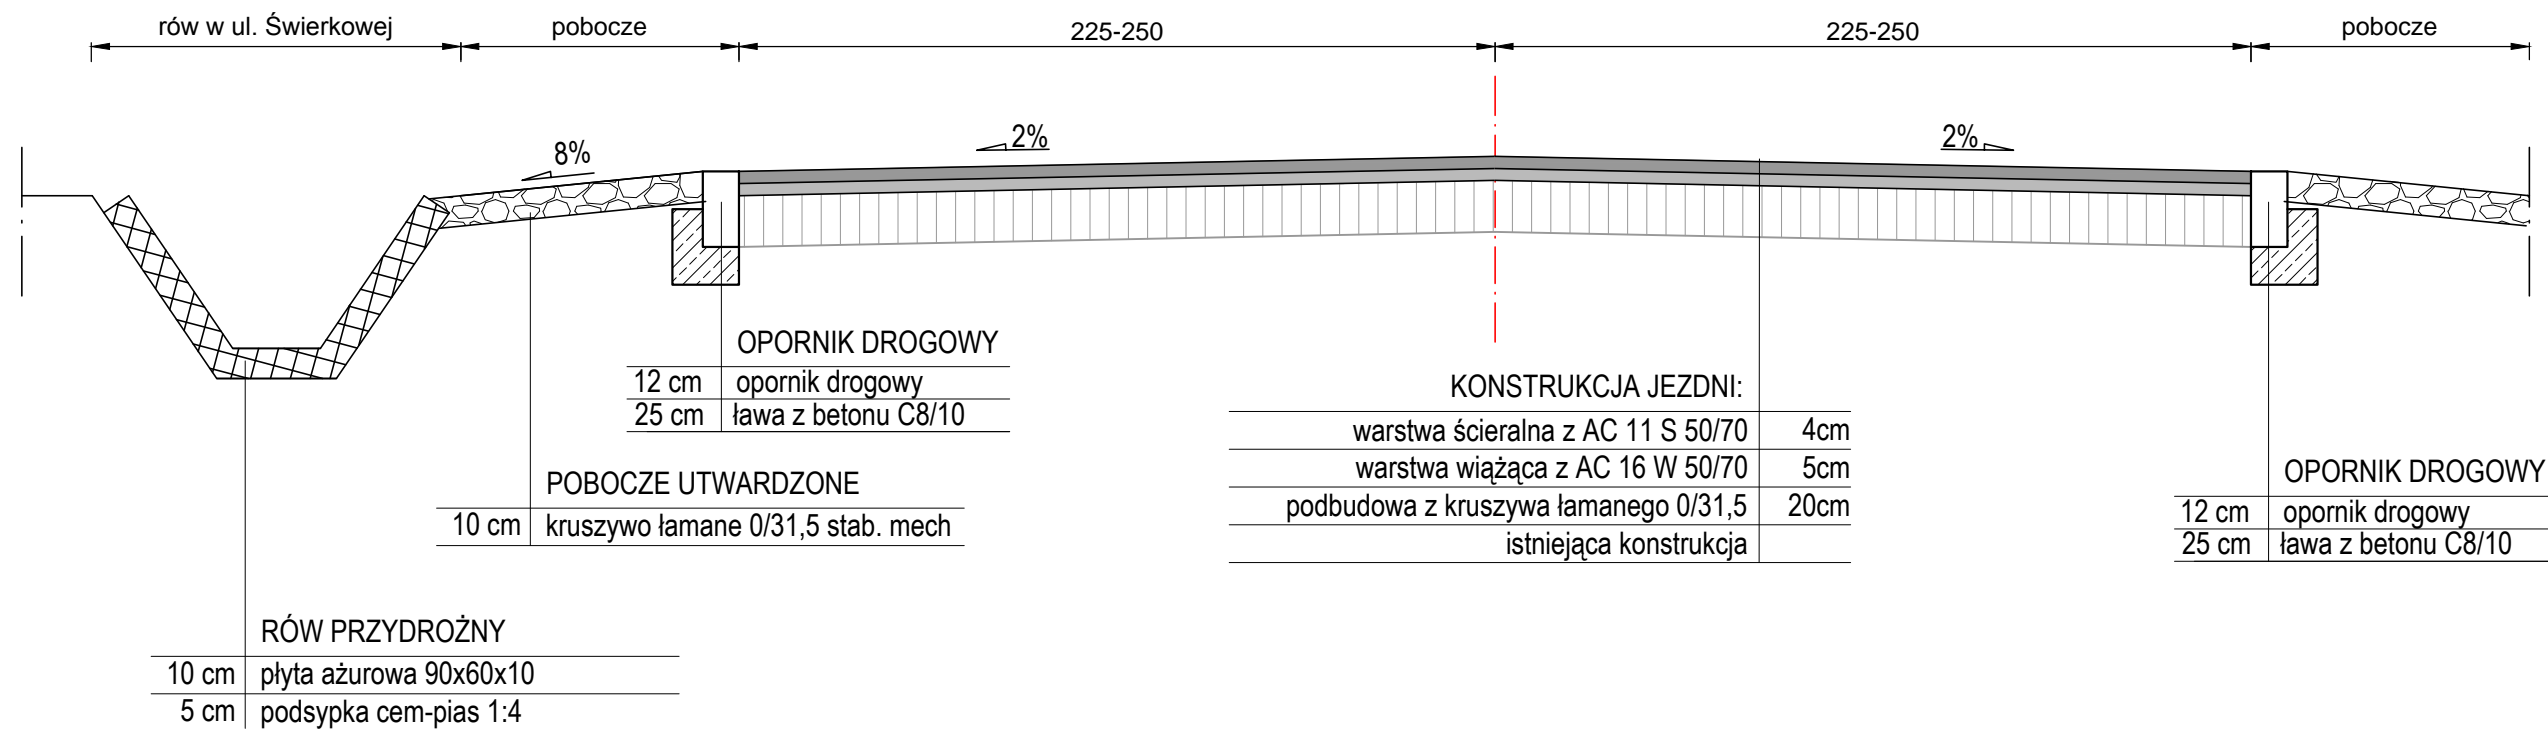

	MATPROJEKT Mateusz Jurczyk ul. Łąkowa 12; 05-135 Komornica	Data:	07.2016
		Skala:	1:25
ZADANIE INWESTYCYJNE: "Przebudowa ul. Świerkowej wraz z odcinkiem ul. Leśnej stanowiącej połączenie ul. Świerkowej z drogą powiatową - ul. Główną w miejscowości Pogorzel"		Rys nr:	3.2
INWESTOR: Wójt Gminy Celestynów ul. Regucka 3; 05-430 Celestynów			
NAZWA RYSUNKU: PRZEKRÓJ KONSTRUKCYJNY			
FUNKCJA:	IMIĘ I NAZWISKO	NR UPRAWNIEŃ	PODPIS
Projektant	mgr inż. Mateusz Jurczyk	MAZ/0410/PWOD/13	
Asystent Projektanta	mgr inż. Paweł Trzebiński	-	