



SKRZYŻOWANIE WYNIESIONE

Przekrój podłużny

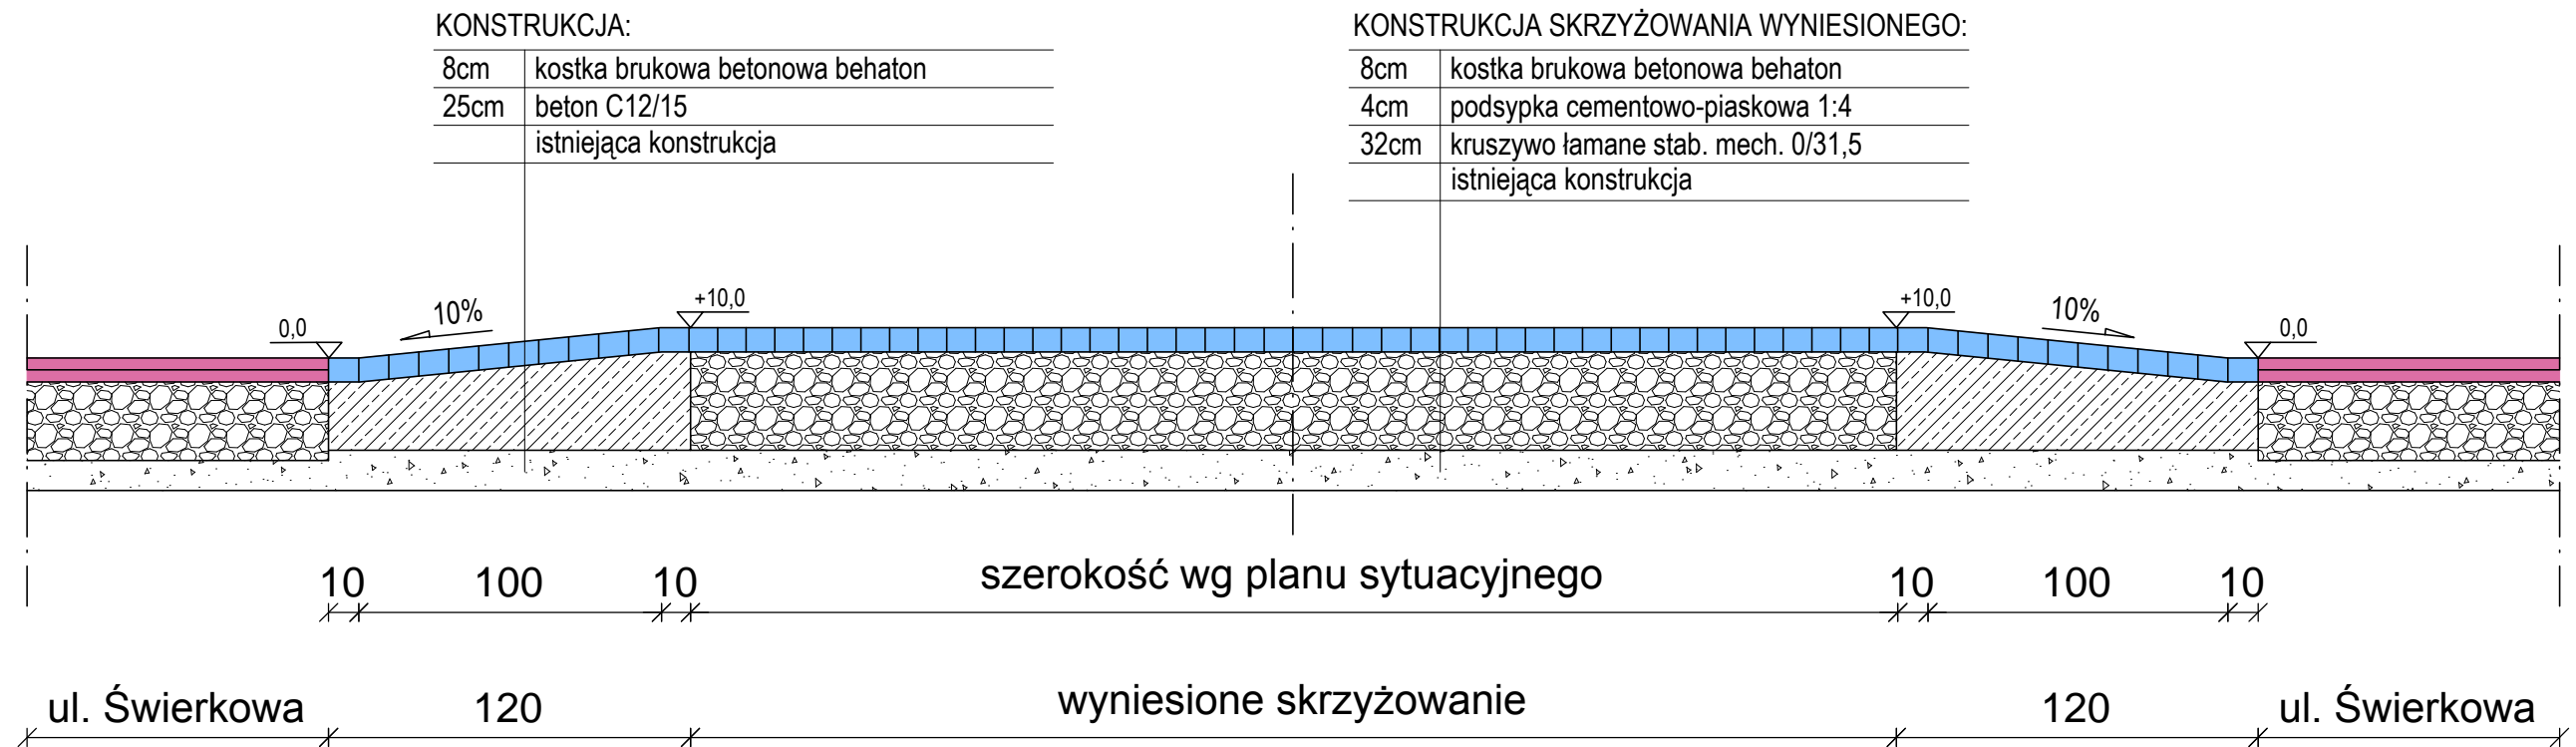

WYNIESIONE SKRZYŻOWANIE

Przekrój poprzeczny - szczegół

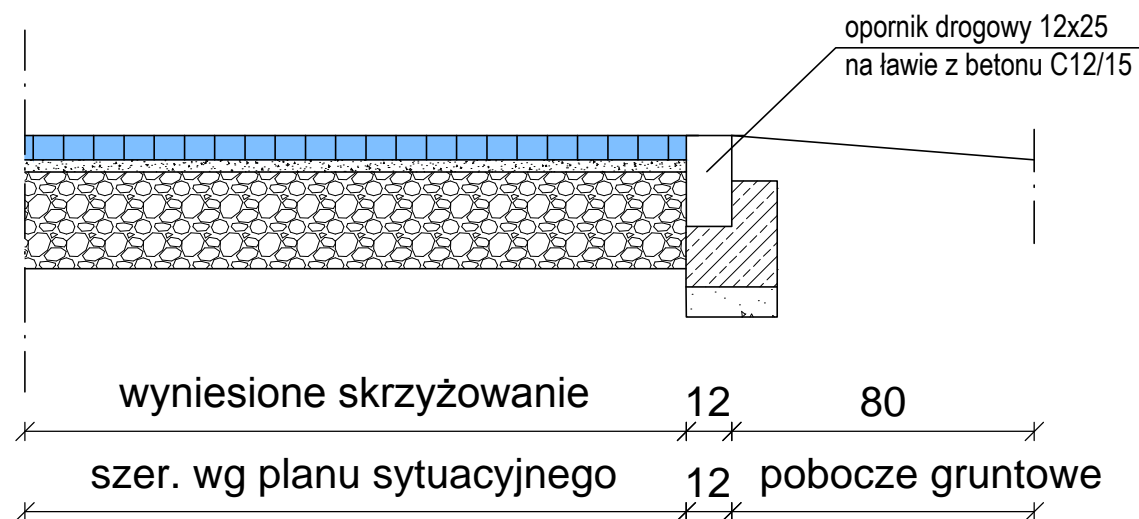

	MATPROJEKT Mateusz Jurczyk ul. Łąkowa 12; 05-135 Komornica		Data: 07.2016
			Skala: 1:25
ZADANIE INWESTYCYJNE: "Przebudowa ul. Świerkowej wraz z odcinkiem ul. Leśnej stanowiącej połączenie ul. Świerkowej z drogą powiatową - ul. Główną w miejscowości Pogorzel"			Rys nr: 3.3
INWESTOR:		Wójt Gminy Celestynów ul. Regucka 3; 05-430 Celestynów	
NAZWA RYSUNKU: PRZEKRÓJ KONSTRUKCYJNY			
FUNKCJA:	IMIĘ I NAZWISKO	NR UPRAWNIEŃ	PODPIS
Projektant	mgr inż. Mateusz Jurczyk	MAZ/0410/PWOD/13	
Asystent Projektanta	mgr inż. Paweł Trzebiński	-	