


Przekrój normalny przepustu

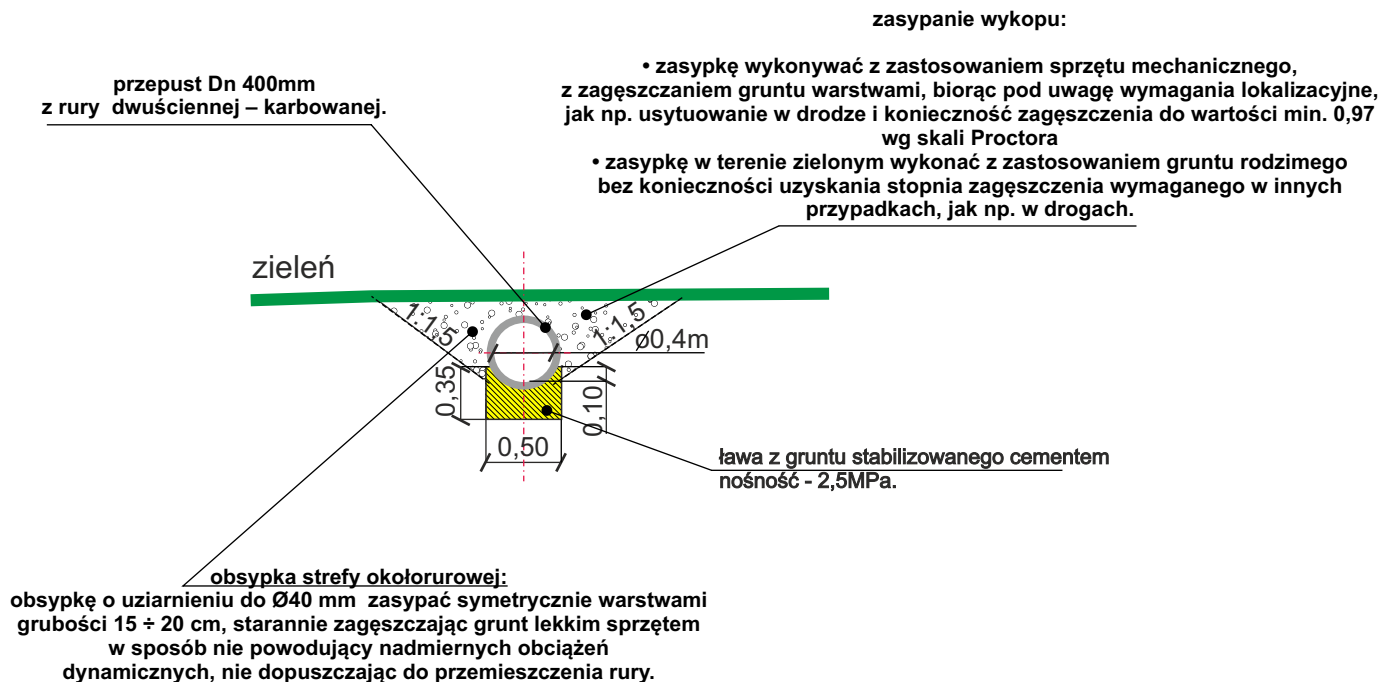

ARS PROJEKT 05-311 Dębe Wielkie, Ruda, ul. Słoneczna 3 e-mail: arsprjekt@poczta.fm tel. 606 208 589	Stadium: Projekt	Data: marzec 2018r.
	Branża: Drogowa	
Temat: Przebudowa istniejącego rowu na działce ew. nr 147/1 w m .Ostrów gmina Celestynów.	Rysunek nr: 2.	
Nazwa rysunku: Przekrój poprzeczny	Skala: 1:50	
Opracowanie: inż. Roman Sanojca, Projektant: mgr inż. Andrzej Solonek Podpis:	uprawnienia: GP.7342/59/22/92	