


# Profil podłużny Skala 1:20/100

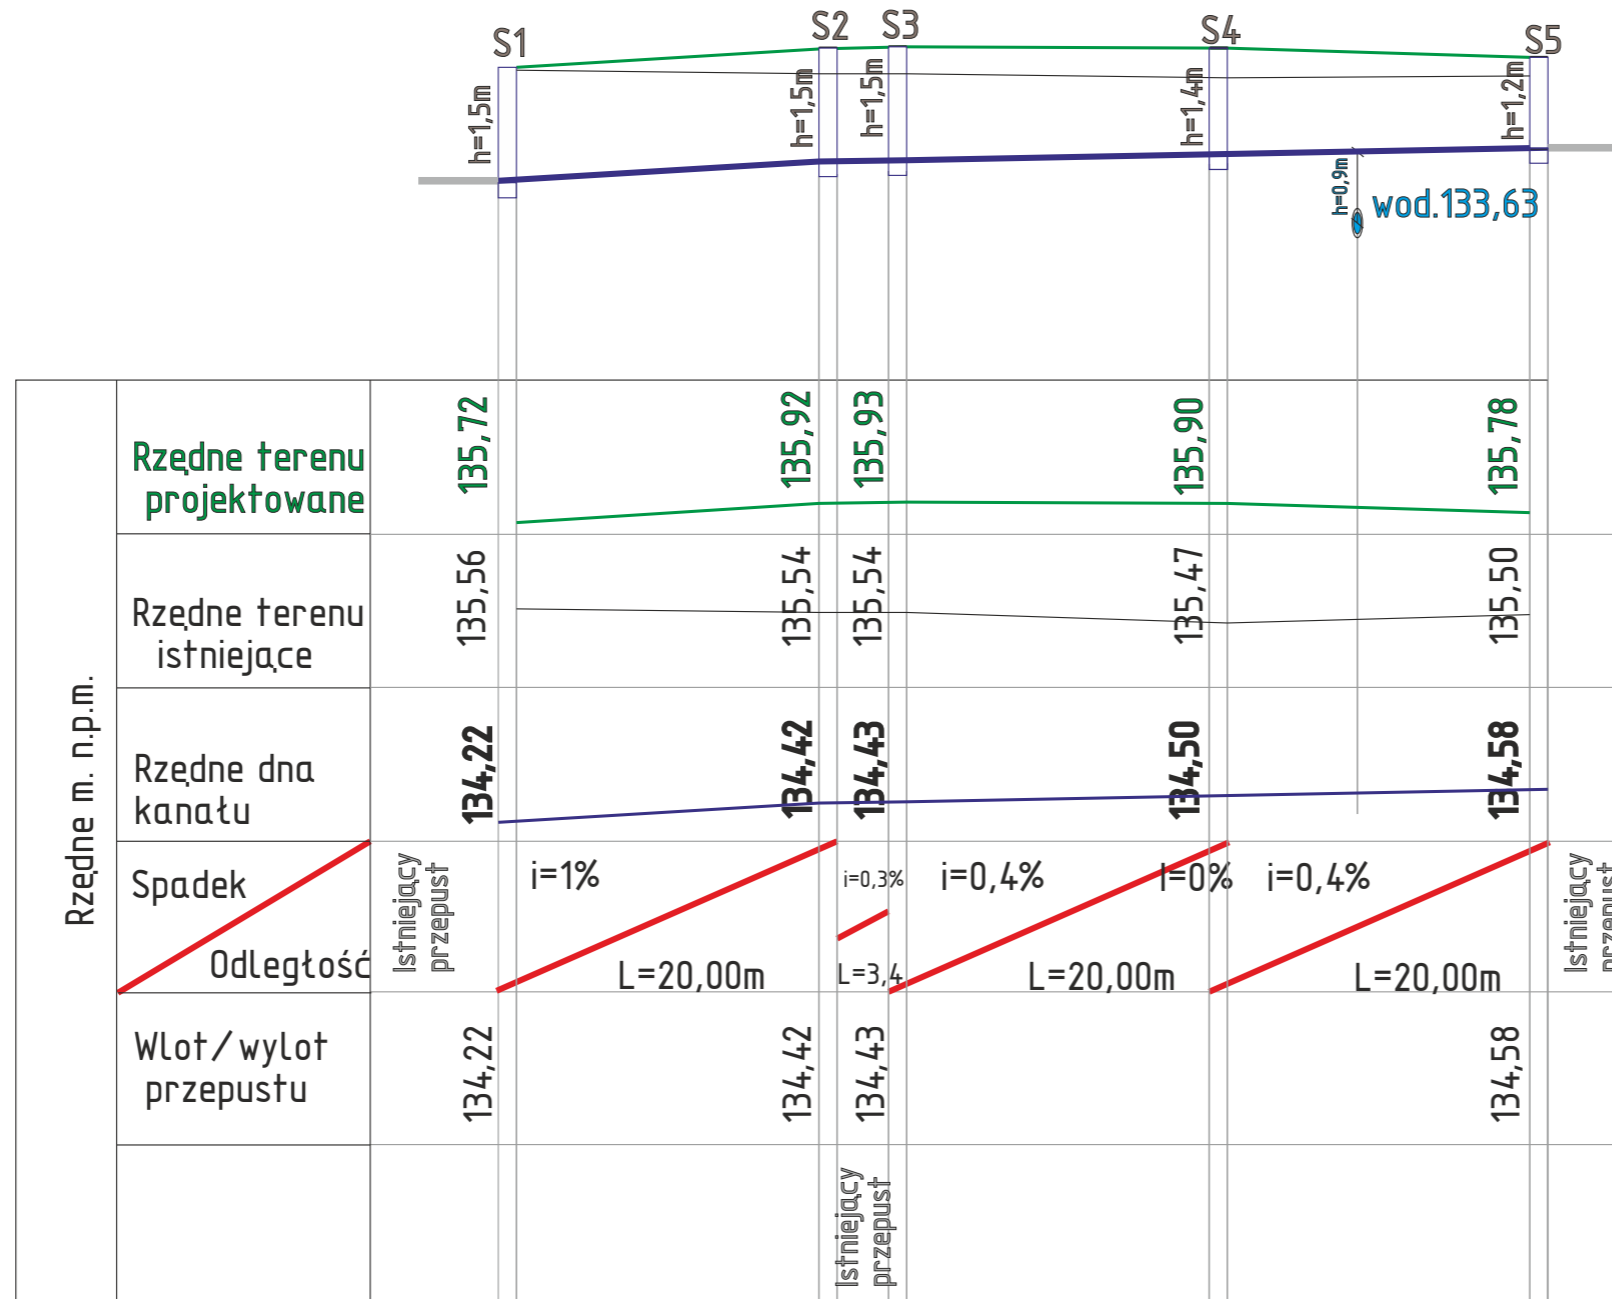

<b>ARS PROJEKT</b> <small>05-311 Dębe Wielkie, Ruda, ul. Słoneczna 3  e-mail: arsprjekt@poczta.fm  tel. 606 208 589</small>	Stadium: <b>Projekt</b>	Data: marzec 2018r.
	Branża: <b>Drogowa</b>	
Temat: Przebudowa istniejącego rowu na działce ew. nr 147/1 w m .Ostrów gmina Celestynów.		Rysunek nr: <b>3.</b>
Nazwa rysunku: <b>Profil podłużny</b>		Skala: 1:20/100
Opracowanie: inż. Roman Sanojca, Projektant: mgr inż. Andrzej Solonek		
Podpis: .....		uprawnienia: <b>GP.7342/59/22/92</b>