


# Rozwiązanie techniczne stalowej rury osłonowej 150mm jako ochrona wodociągu PE110mm

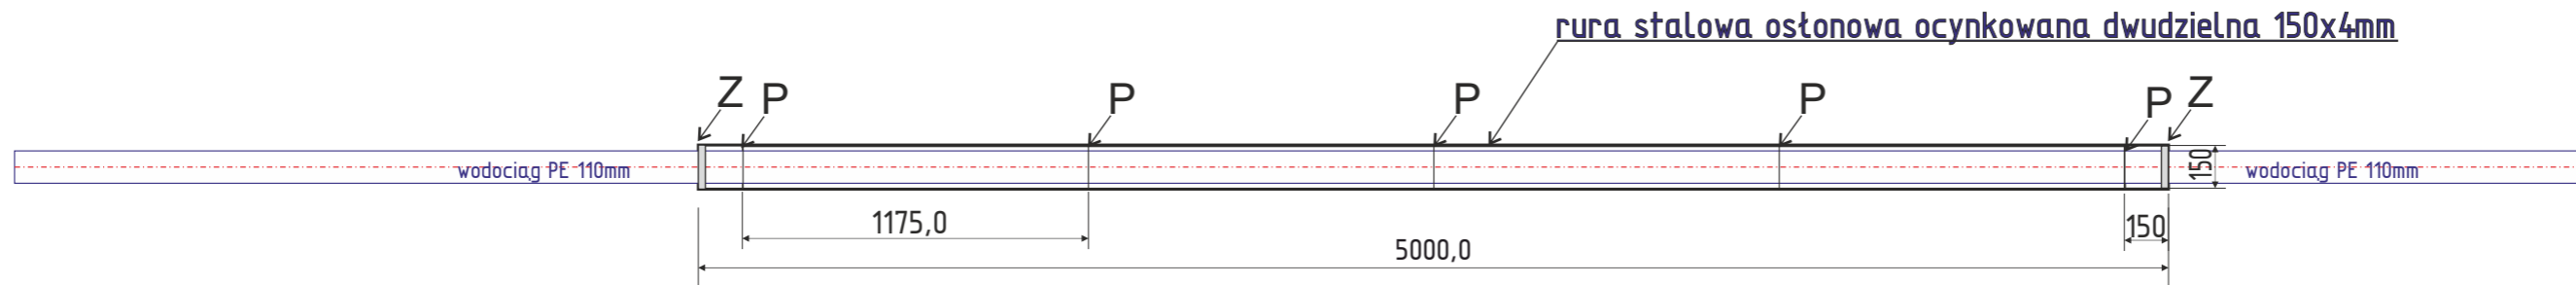

P- płozy typ BR, sztuk: 5, płozy bez elementów metalowych, temperatura pracy: -20 °C do +80 °C  
 materiał zamka: Nylon, szerokość płozy : 100 mm, rozstaw co 1175mm, luz 10mm  
 Z- zamknięcie końcowe z uszczelnieniem typu GP



<b>ARS PROJEKT</b> 05-311 Dębe Wielkie, Ruda, ul. Słoneczna 3 e-mail: arsprjekt@poczta.fm tel. 606 208 589	Stadium: Projekt	Data: marzec 2018r.
	Branża: Drogowa	
Temat: Przebudowa istniejącego rowu na działce ew. nr 147/1 w m .Ostrów gmina Celestynów.	Rysunek nr: 4.	
Nazwa rysunku: Szkic zabezpieczenia wodociągu PE110mm	Skala: 1:25	
Opracowanie: inż. Roman Sanojca, Projektant: mgr inż. Andrzej Solonek		
Podpis: .....	uprawnienia: GP.7342/59/22/92	