Studnia rewizyjna Ø120cm typu S

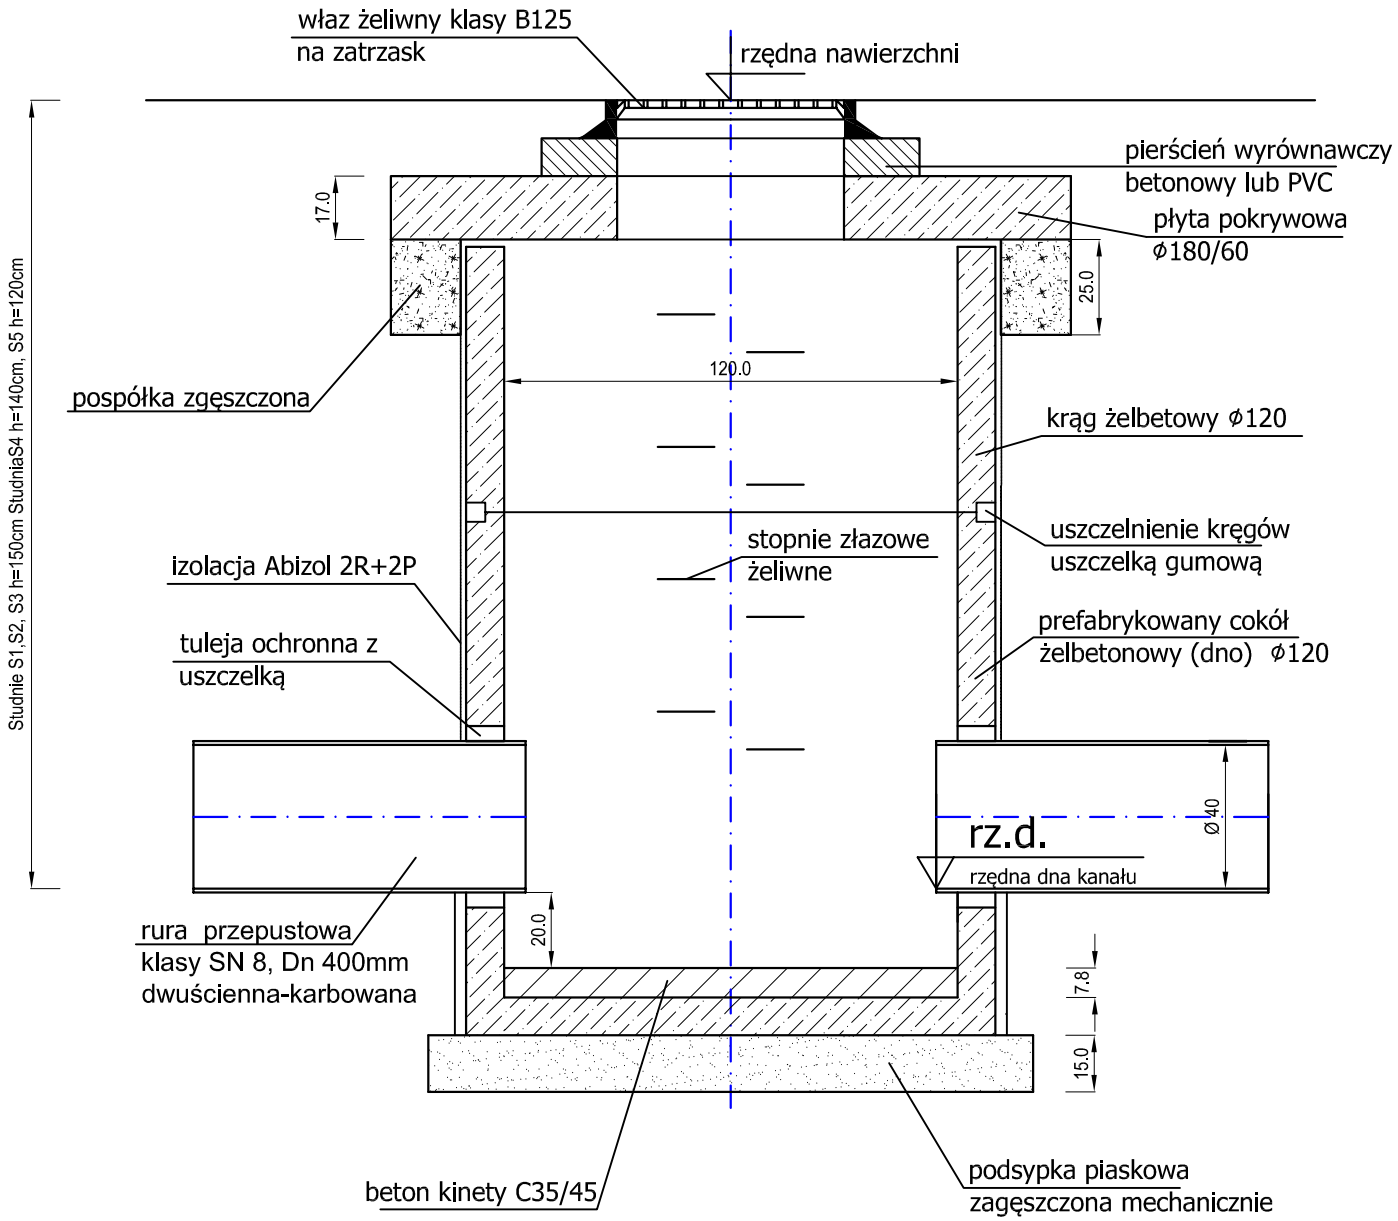

Wymiary w centymetrach

ARS PROJEKT 05-311 Dębe Wielkie, Ruda, ul. Słoneczna 3 NIP 882-153-30-90 e-mail: poczta@arsprojekt.pl tel. 728 342 324	Stadium: Projekt Branża: Drogowa	Data: marzec 2018r.
Temat: Przebudowa istniejącego rowu na działce ew. nr 147/1 w m .Ostrów gmina Celestynów.		Rysunek nr: 5.
Nazwa rysunku: Szczegół studni rewizyjnej		Skala: 1:50
Opracowanie: inż. Roman Sanojca		
Projektant: mgr inż. Andrzej Solonek	uprawnienia : GP.7342/59/22/92	