



RZUT II PIĘTRA 1:100

PARAMETRY TECHNICZNE

LEGENDA

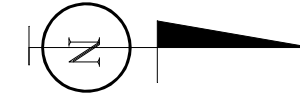

 PROPONOWANA LOKALIZACJA KLIMATYZATORÓW (JEDNOSTKI WEWNĘTRZNE)

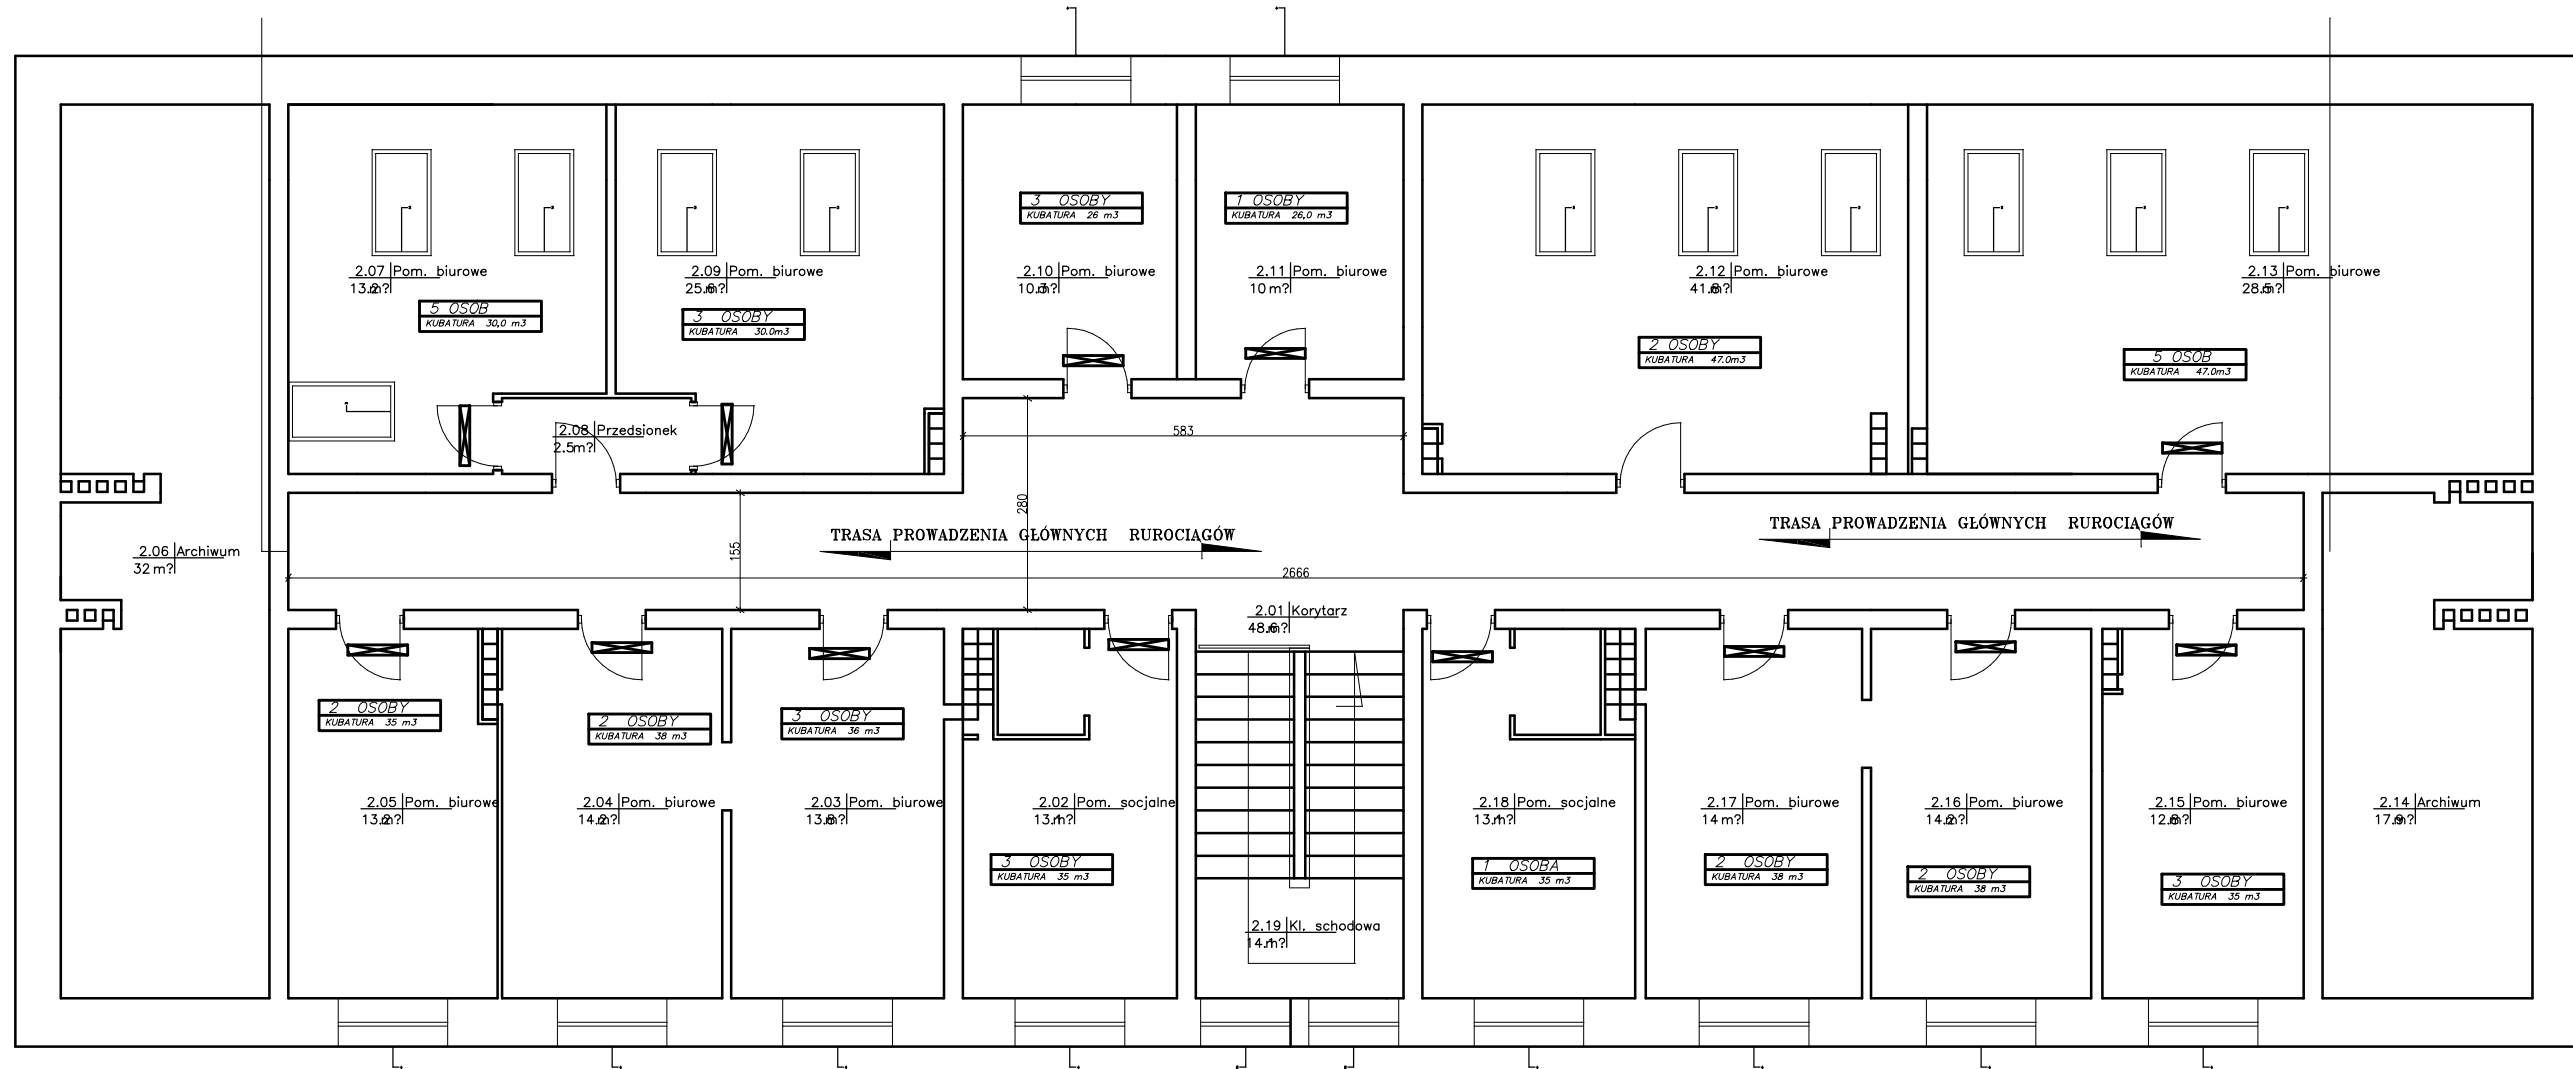

obiekt: URZĄD GMINY				
adres: CELESTYNÓW UL.REGUŁKA 3				
nazwa rys. RZUT II PIĘTRA PARAMETRY UŻYTKOWE				skala 1:100
projektował:	nr uprawnień	podpis	data	nr rys.
mgr inż. J.OLSZEWSKI	Wa1167/94		12.2018	03