


# RZUT PARTERU 1:100

## PARAMETRY TECHNICZNE

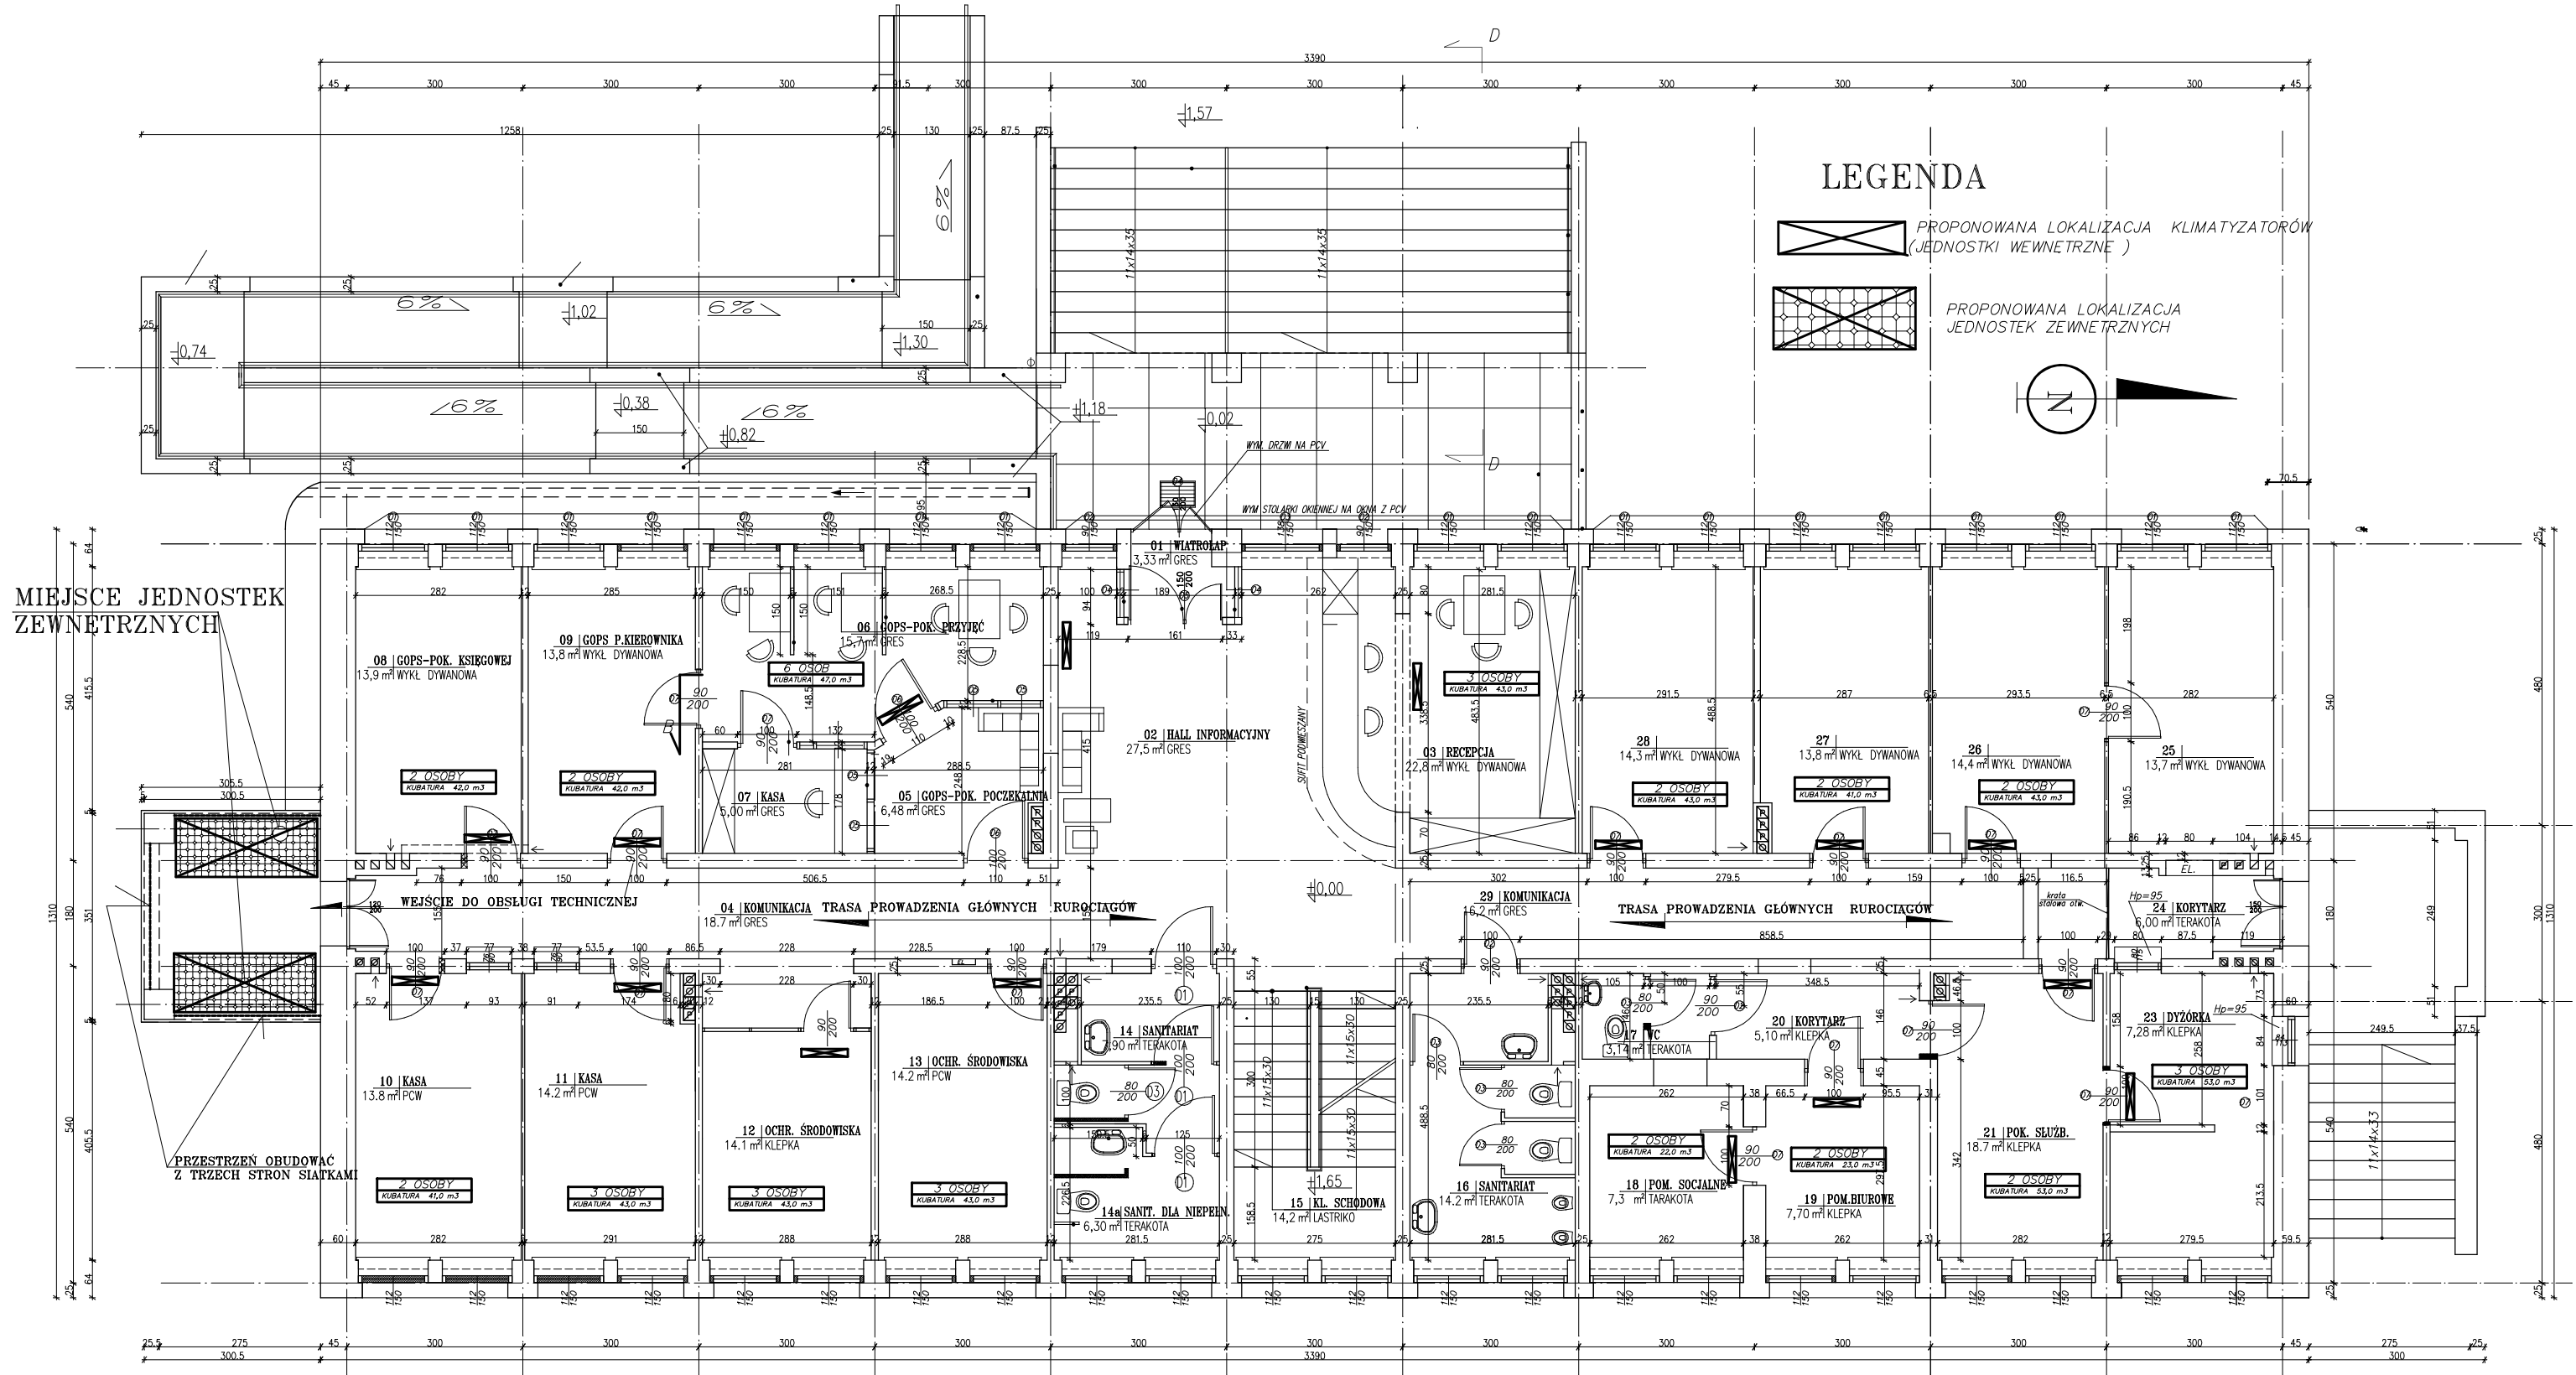

### LEGENDA



MIEJSCE JEDNOSTEK ZEWNĘTRZNYCH

PRZESTRZEN OBUDOWAC Z TRZECH STRON SIATKAMI

<b>obiekt:</b> URZĄD GMINY <b>adres:</b> CELESTYNÓW UL.REGUCKA 3				
<b>nazwa rys.</b> RZUT PARTERU PARAMETRY UŻYTKOWE				<b>skala</b> 1:100
<b>projektował:</b> mgr inż. J.OLSZEWSKI	<b>nr uprawnień</b> Wa1167/94	<b>podpis</b>	<b>data</b> 12.2018	<b>nr rys.</b> 01