


RZUT PIĘTRA 1:100

PARAMETRY TECHNICZNE

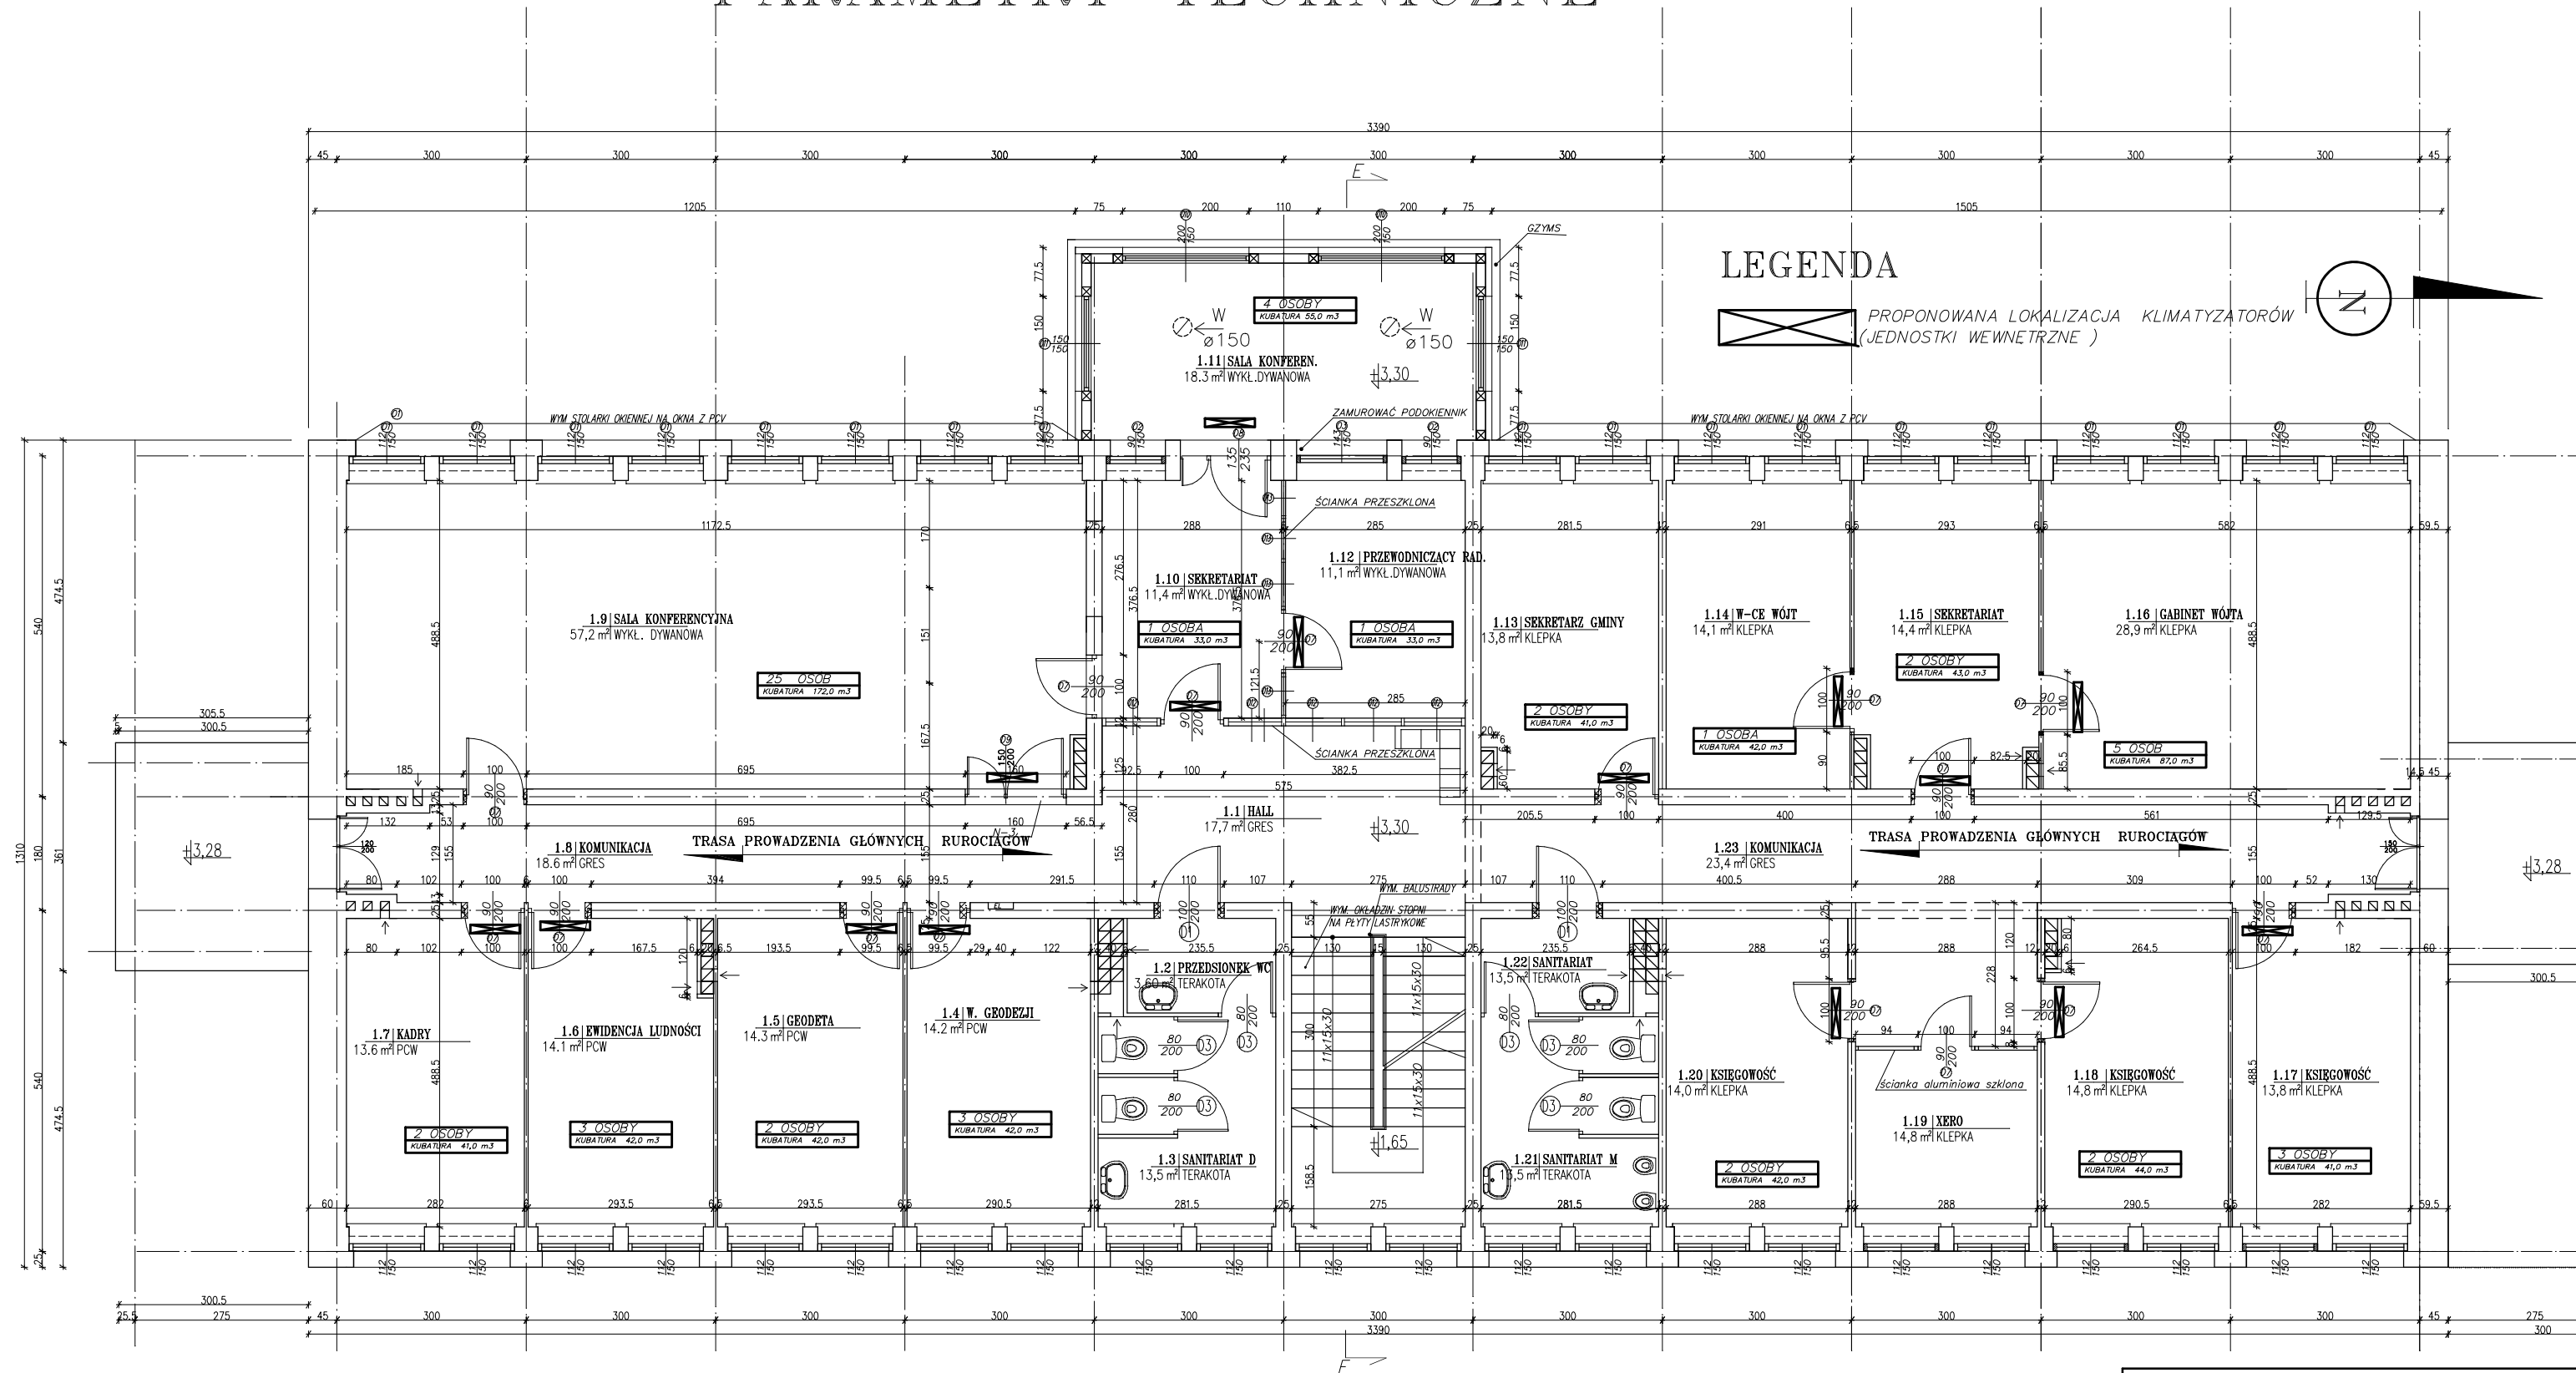

obiekt: URZĄD GMINY			
adres: CELESTYNÓW UL.REGUCKA 3			
nazwa rys. RZUT PIĘTRA		PARAMETRY	
UŻYTKOWE			
projektował:	nr uprawnień	podpis	data
mgr inż. J.OLSZEWSKI	Wa1167/94		12.2018