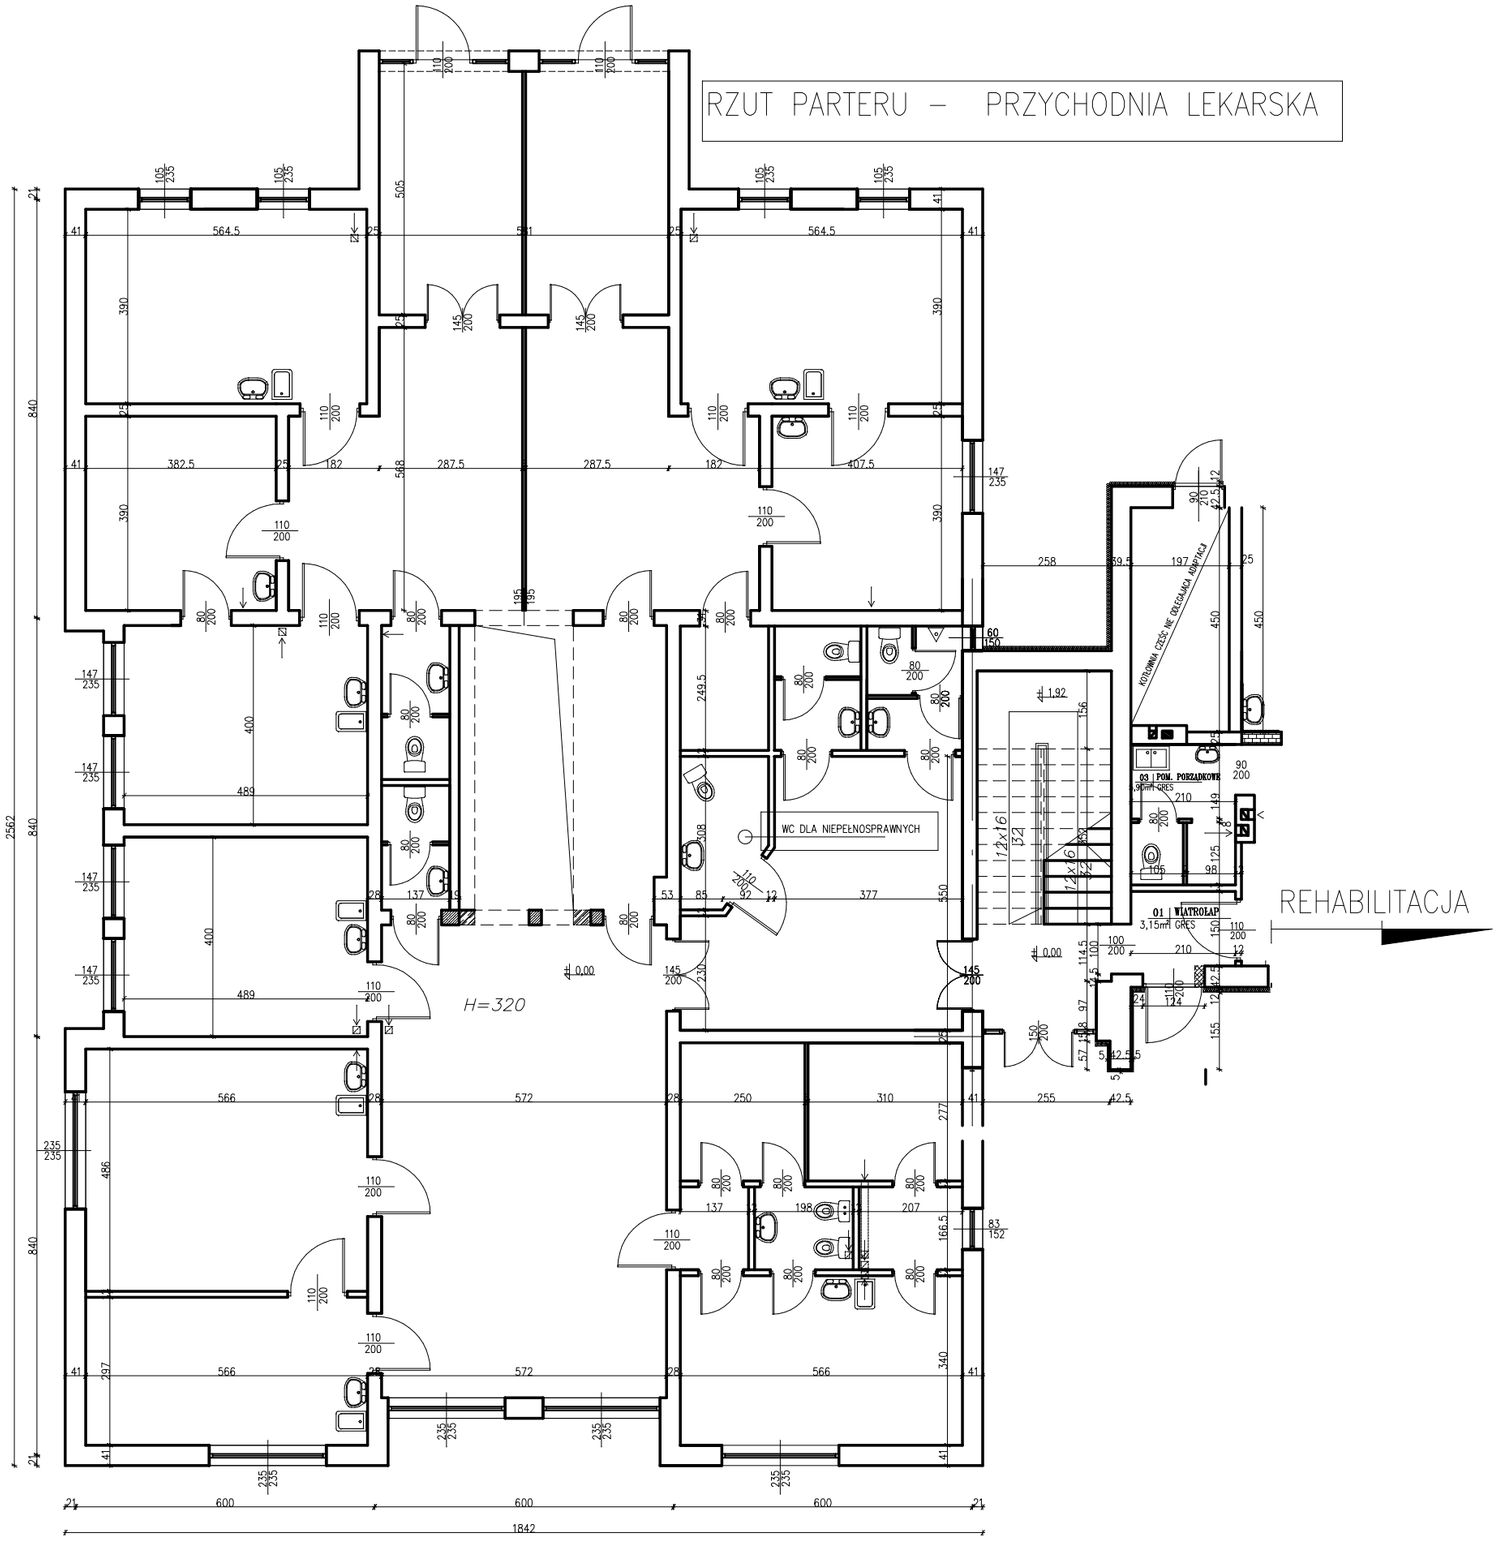RZUT PARTERU – PRZYCHODNIA LEKARSKA