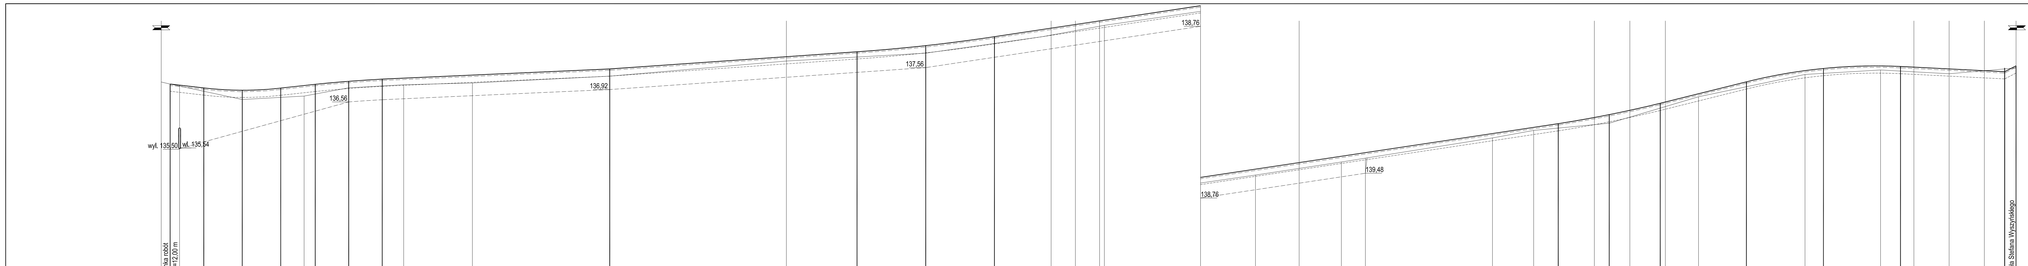

OZNACZENIA:

- projektowana niwelata niwelacyjna
- projektowana niwelata podłużna
- projektowana niwelata rzędnych ziemnych
- nie prawy

OBIEKT:	DROGA GMINNA - UL. AKACJOWA W M. ZABIEŻKI			
LOKALIZACJA:	DZIAŁKI NR EW. 181, 208, 244, 516 OBRĘB ZABIEŻKI, GMINA CELESTYNÓW			
RYSUNEK:	PRZEKRÓJ PODŁUŻNY			
NR RYS. 4	Skala: 1:50/50	Branża: Drogi	Stadium: PB-IB	Data: 04.2020 r.
	Imię i nazwisko:		Nr. upr.	Podpis
PROJEKTANT:	Inż. Ludwik Maruszak		MAZP/0106/PWOD/15	