## PRZEKRÓJ NORMALNY od km 1+844,60 do km 1+861,30; od km 1+911,30 do km 1+914,00; od km 1+951,80 do km 2+057,00 Skala 1:10

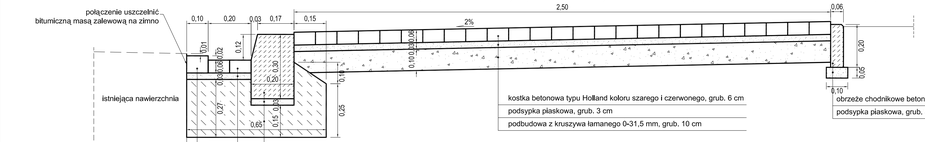


## PRZEKRÓJ NORMALNY od km 1+914,00 do km 1+951,80 Skala 1:10

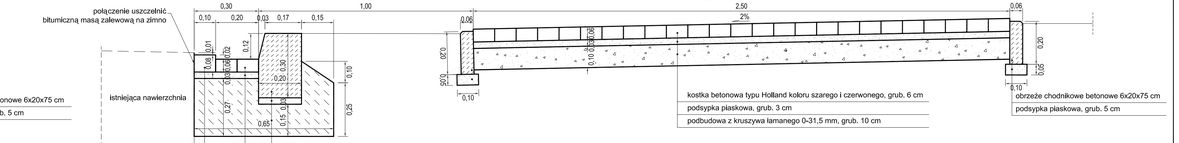


## PRZEKRÓJ NORMALNY od km 1+861,30 do km 1+911,30 Skala 1:10

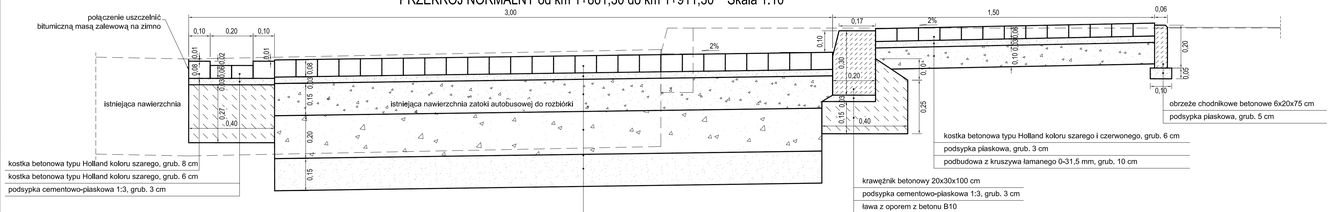


Kategoria podłoża - G1

| | | | | |
|---|---|---|---|---|
| OBIEKT | DROGA WOJEWÓDZKA NR 797 REGUT-CELESTYNÓW ODCINEK OD UL. WRZOSOWEJ DO UL. SW. KAZIMIERZA W M. CELESTYNÓW | | | |
| LOKALIZACJA | DROGA WOJEWÓDZKA NR 797 REGUT-CELESTYNÓW DZ. NR EW. 514 | | | |
| RYSUNEK | PRZEKRÓJE NORMALNE Z KONSTRUKCJĄ NAWIERZCHNI | | | |
| NR RYS. 4 | Skala 1:10 | Branża Drogi | Stadium PB | Data 06.2008 r. |
| PROJEKTANT: | Imię i nazwisko inż. Ludwik Maruszak | | Nr. upr. MAZ/0106/PWOD/05 | Podpis |