PRZEKRÓJ POPRZECZNY WYKOPU 1:10

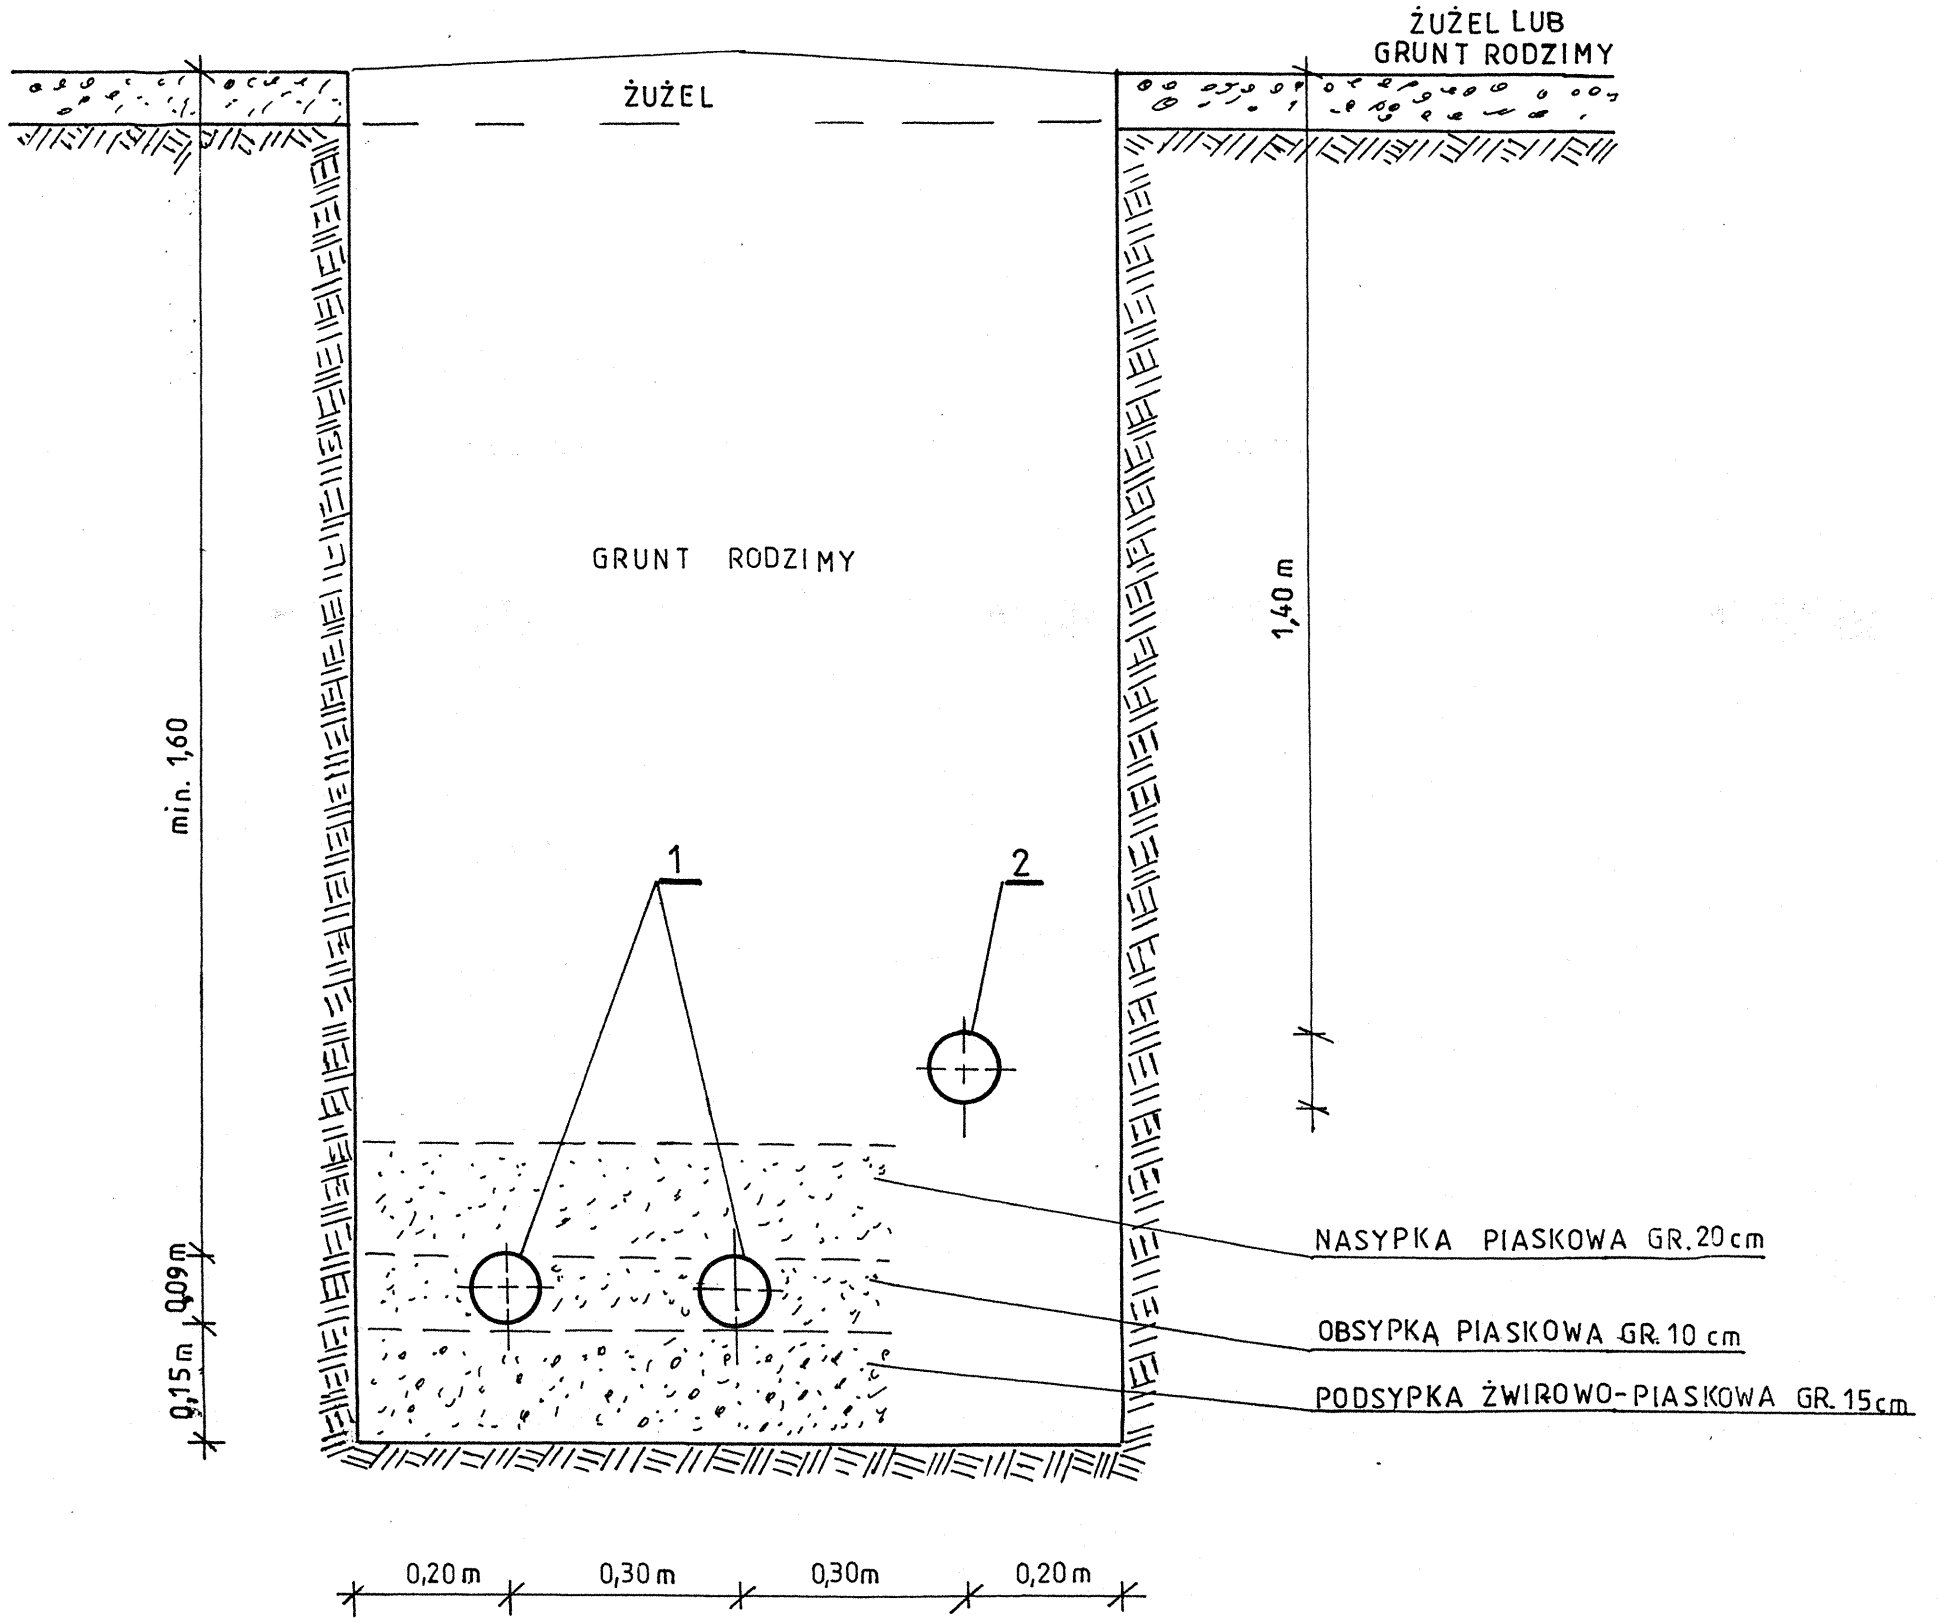

LEGENDA

1 – **PROJEKTOWANE PRZEWODY KANALIZACJI CIŚNIENIOWEJ PE 90 Dn 80**

2 – **PROJEKTOWANY PRZEWÓD KANALIZACJI PODCIŚNIENIOWEJ PE /WG INNEGO OPRACOWANIA/**

***„INSBUD"* Lubartów**				
Obiekt		Temat	Skala	1:10
Sieć kanalizacji sanitarnej tłocznej w m. Celestynów		**Przekrój poprzeczny wykopu**	Nr proj.	
			Nr rys.	**5**
Data	Zespół	Imię i Nazwisko	Nr upr.	Podpis
07.2009r.	Projektant	inż. T. SOBIESZEK	1476/Lb/91	
07.2009r.	Sprawdzający	inż. H. NIEDZIELA	1885/Lb/92	